


▼ Andar Térreo

ÁREA TOTAL: 101.92 m² • ÁREA DE MORADIA: 101.92 m² • CÔMODOS: 16

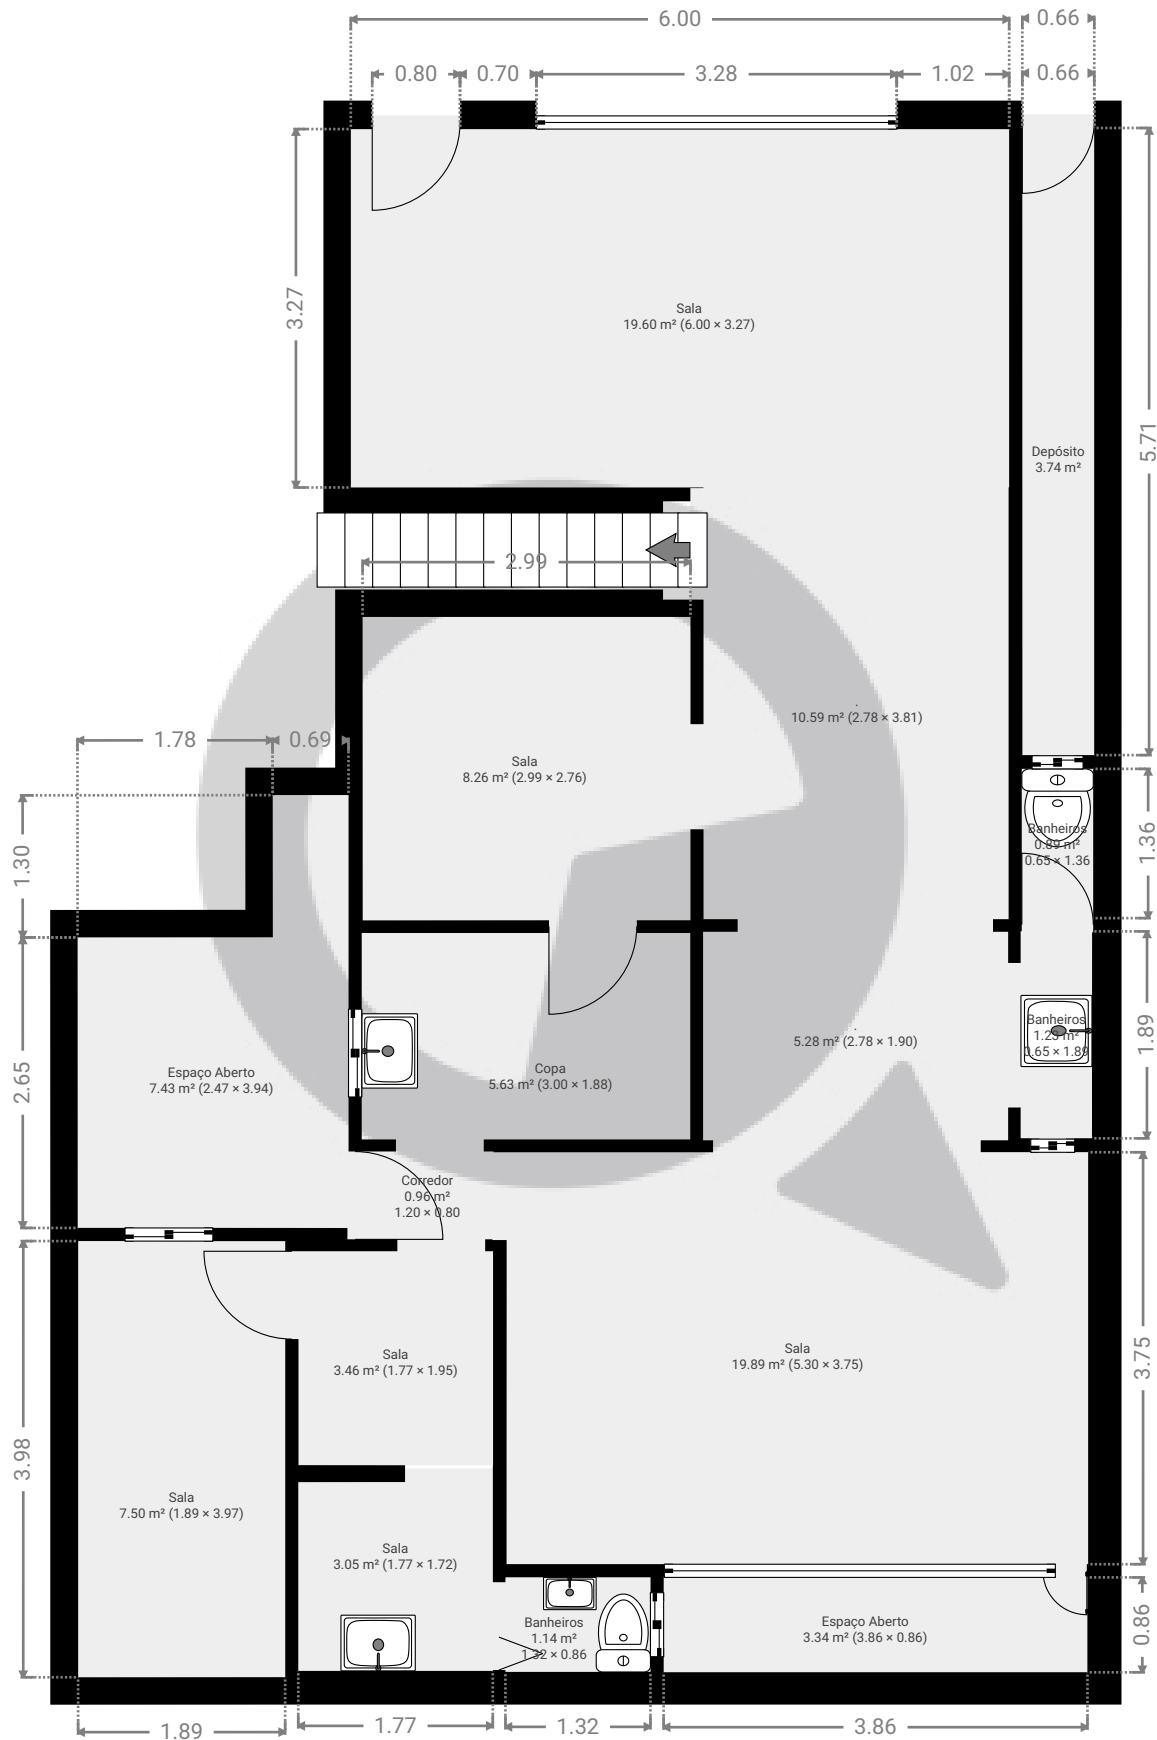


ESTA PLANTA É FORNECIDA SEM QUALQUER TIPO DE GARANTIA E PRECISÃO DE MEDIDAS.

0 1 2 3m
1:69

Page 1/2

▼ 1º Piso

ÁREA TOTAL: 60.25 m² • ÁREA DE MORADIA: 60.25 m² • CÔMODOS: 9

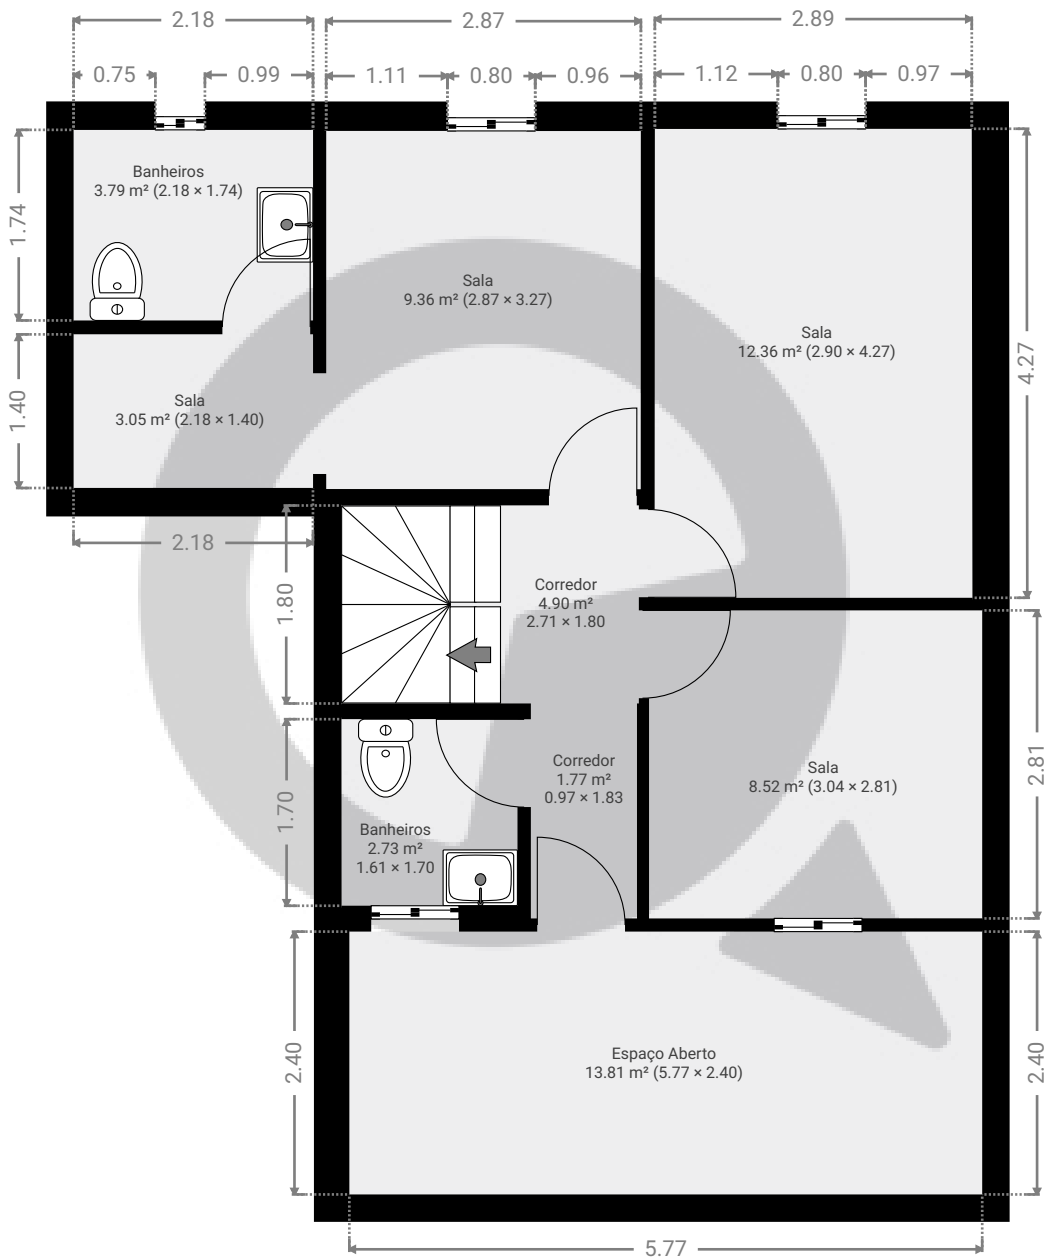

ESTA PLANTA É FORNECIDA SEM QUALQUER TIPO DE GARANTIA E PRECISÃO DE MEDIDAS.

