


▼ Andar Térreo

ÁREA TOTAL: 218.70 m² · ÁREA DE MORADIA: 218.70 m² · CÔMODOS: 1

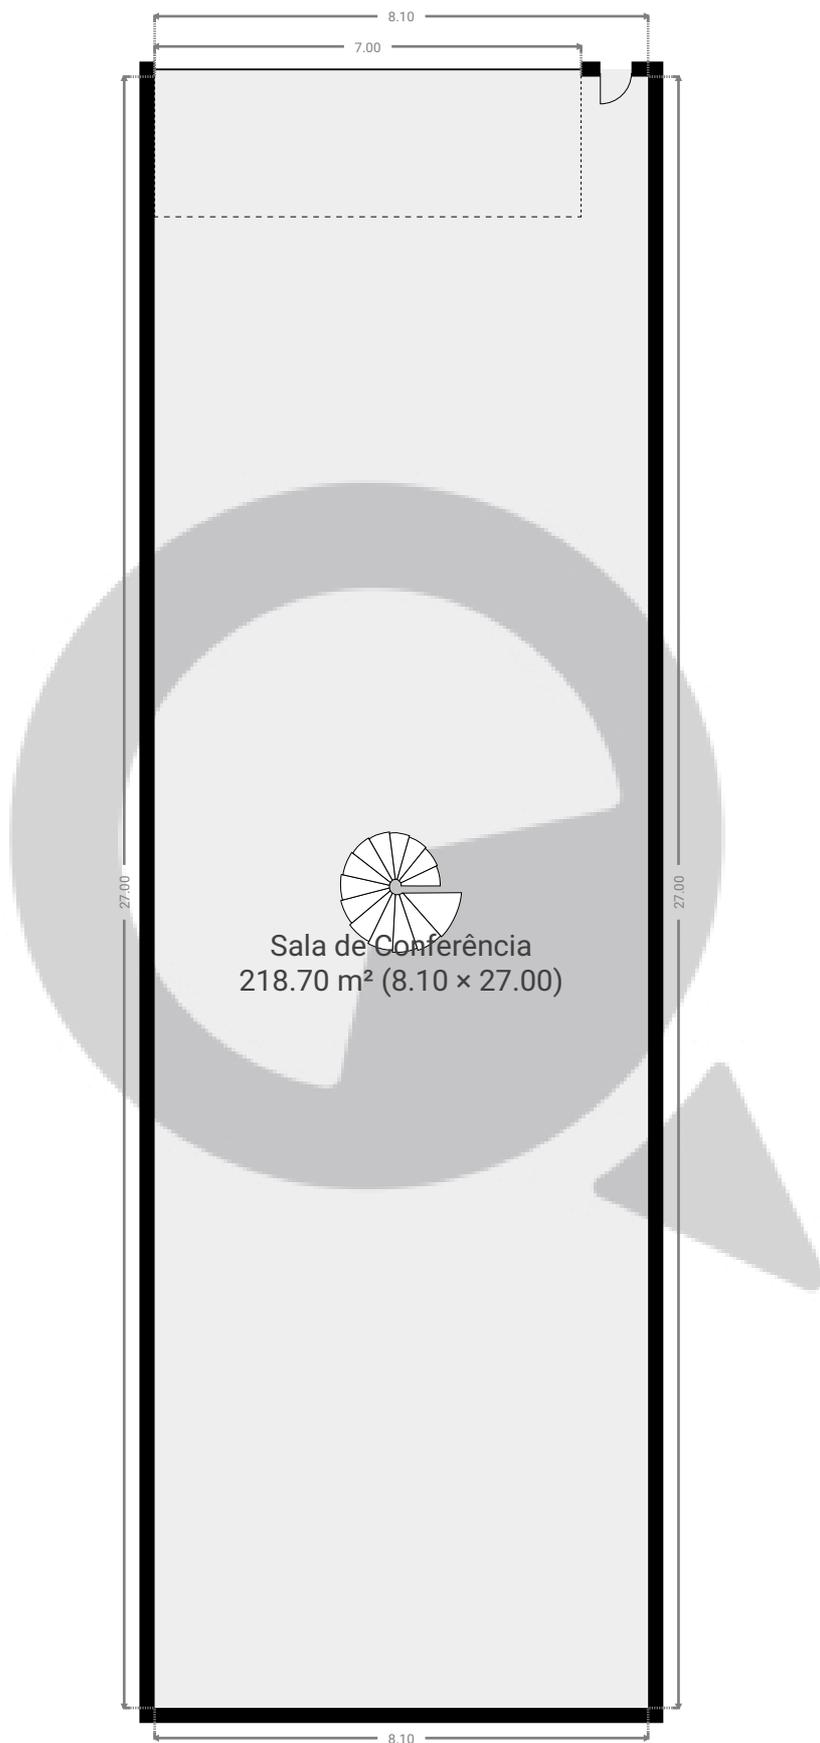


ESTA PLANTA É FORNECIDA SEM QUALQUER TIPO DE GARANTIA E PRECISÃO DE MEDIDAS.



▼ 1º Piso

ÁREA TOTAL: 218.70 m² · ÁREA DE MORADIA: 218.70 m² · CÔMODOS: 1

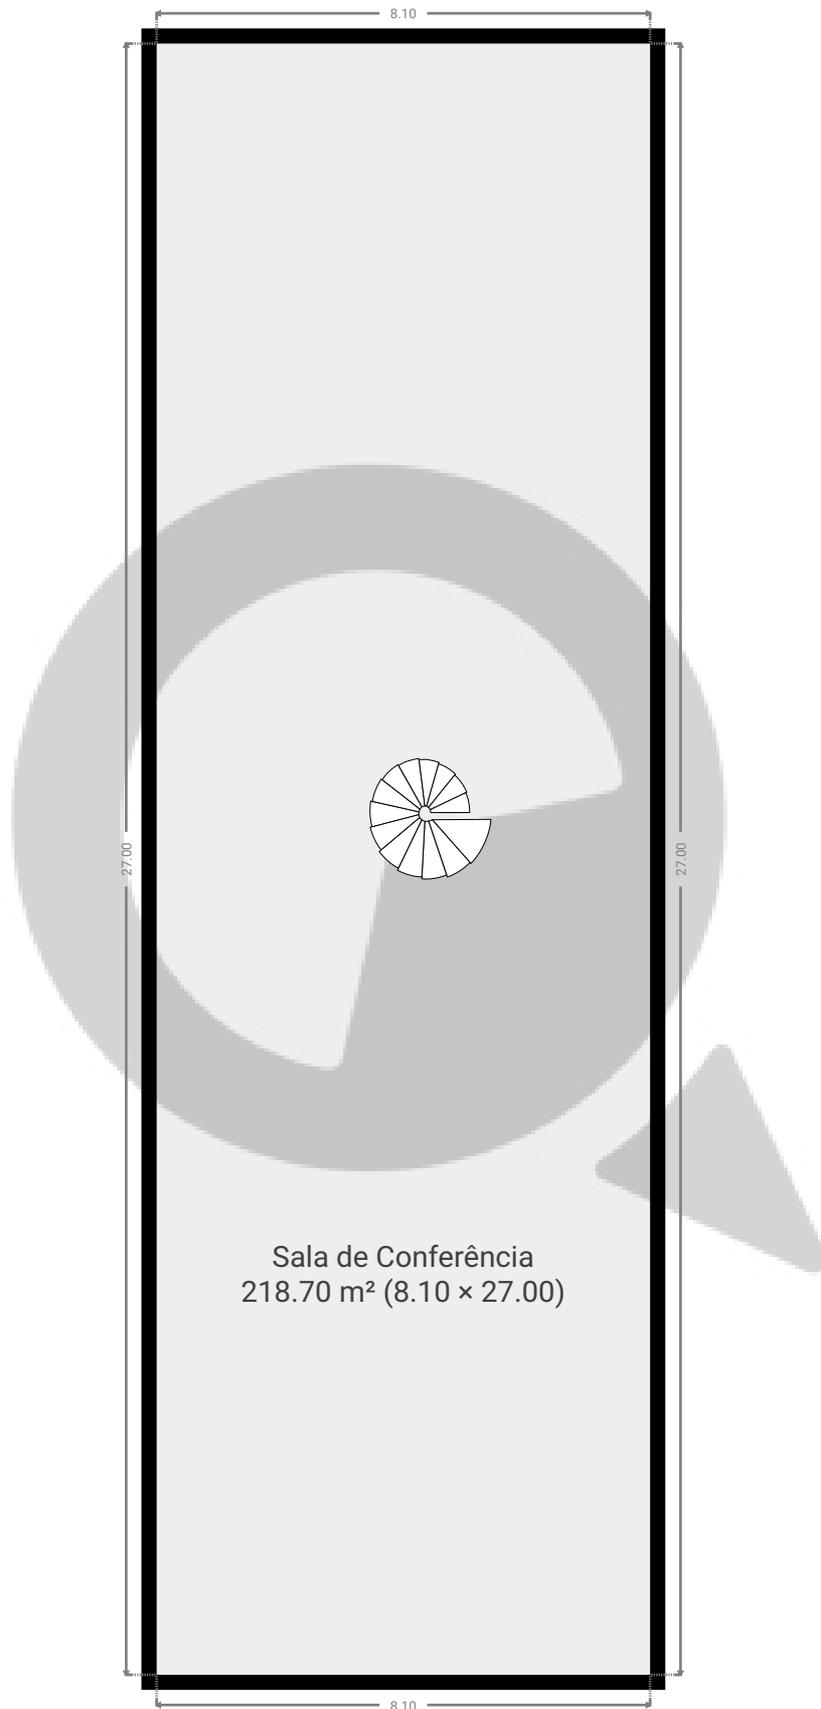

ESTA PLANTA É FORNECIDA SEM QUALQUER TIPO DE GARANTIA E PRECISÃO DE MEDIDAS.

