



▼ 4º Piso

ÁREA TOTAL: 10.50 m² • ÁREA DE MORADIA: 10.50 m² • CÔMODOS: 2

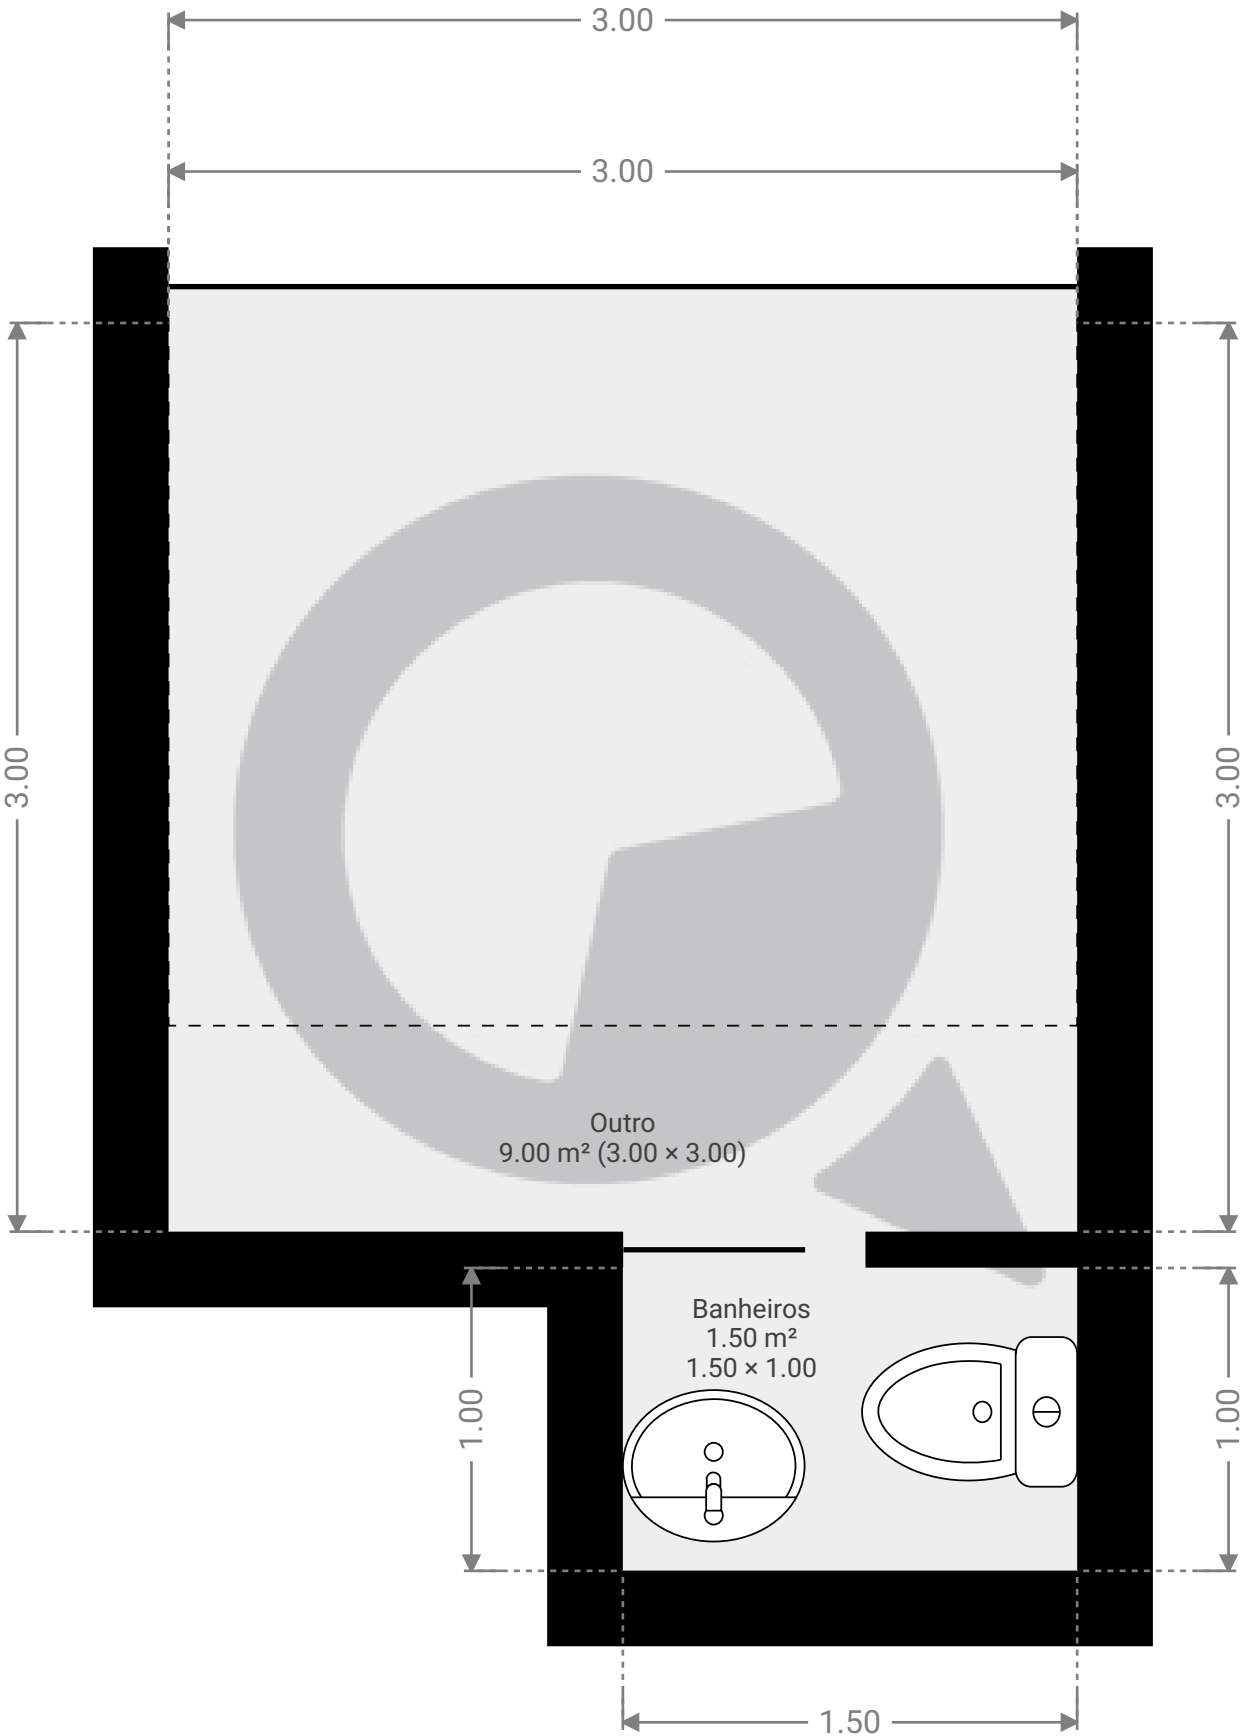

ESTA PLANTA É FORNECIDA SEM QUALQUER TIPO DE GARANTIA E PRECISÃO DE MEDIDAS.

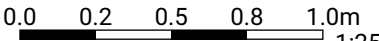

1:25

Page 1/1