


▼ 1º Piso

ÁREA TOTAL: 27.42 m² • ÁREA DE MORADIA: 24.63 m² • CÔMODOS: 6

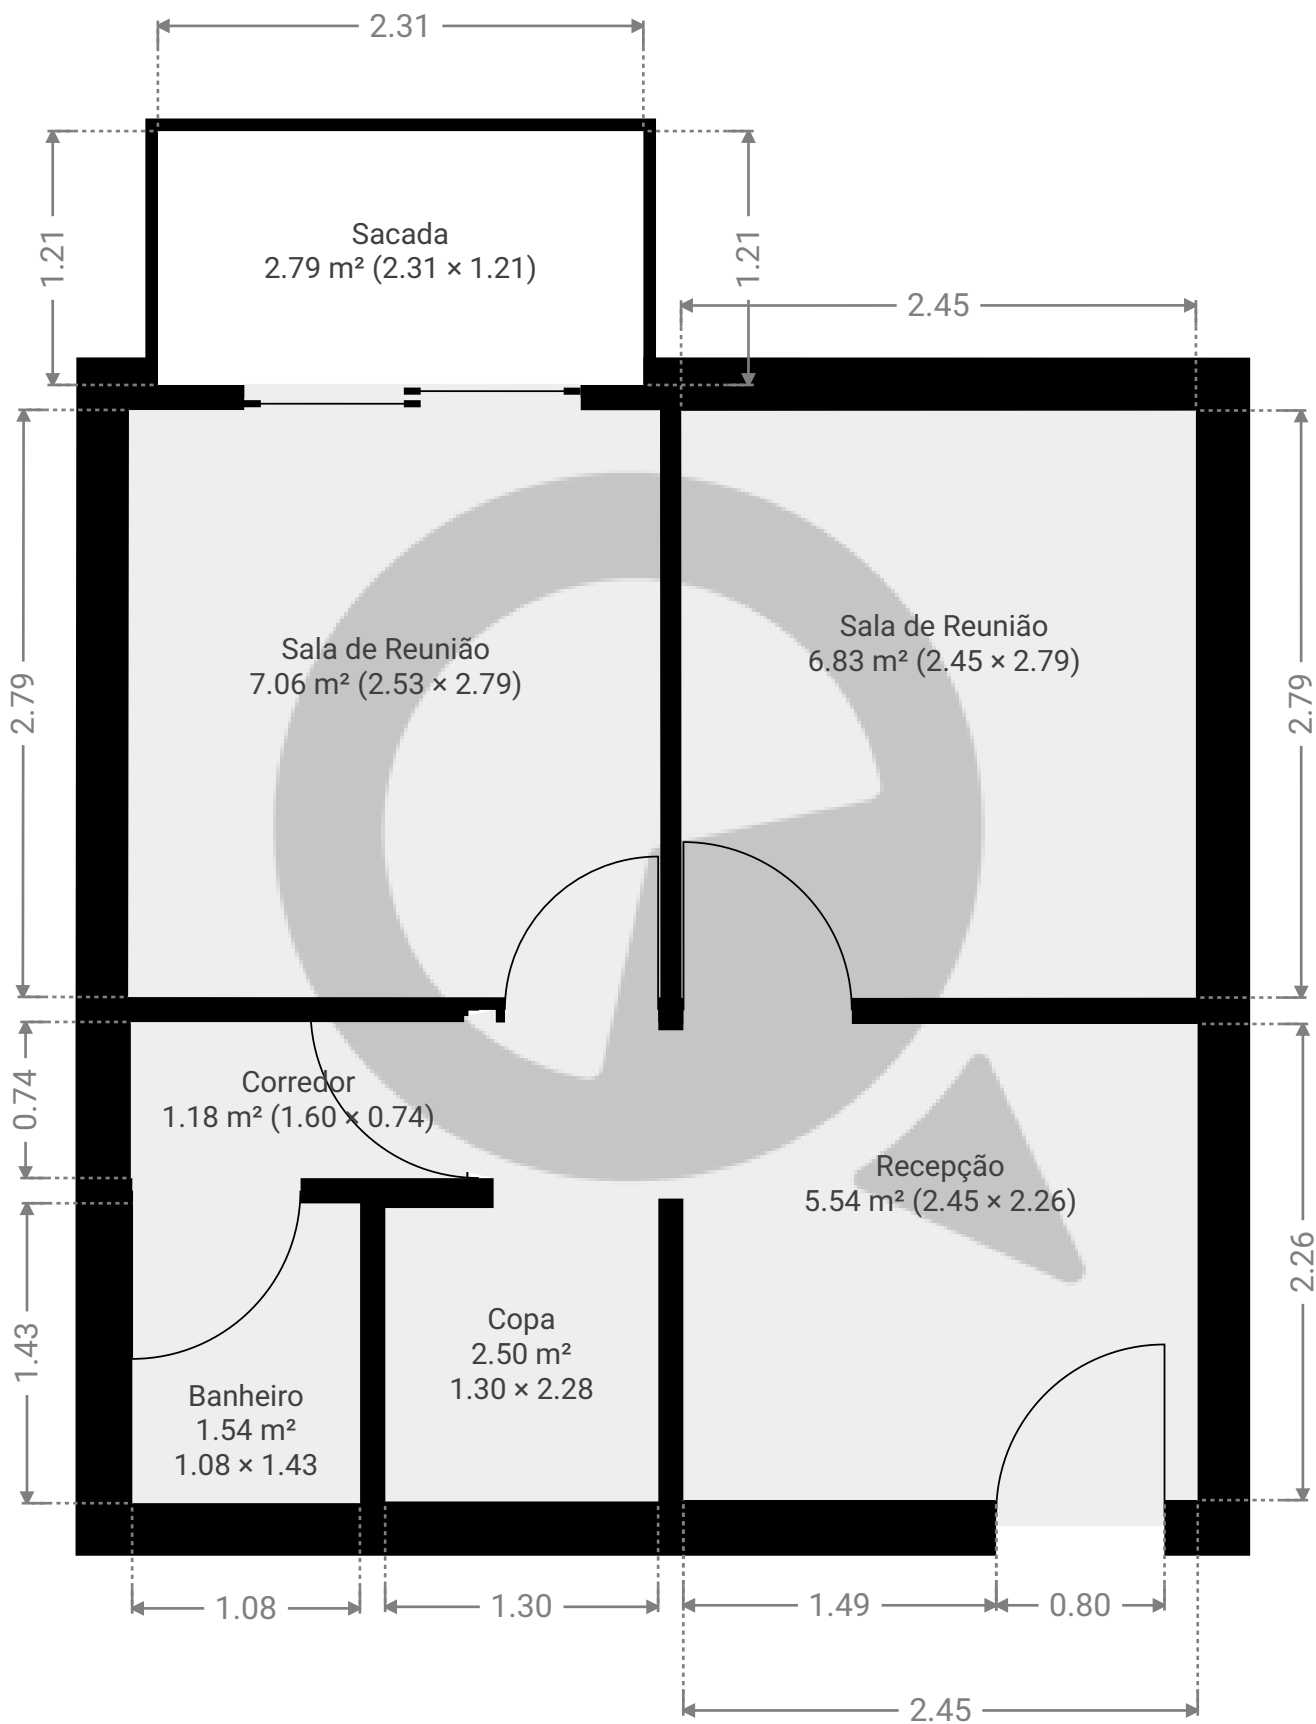

ESTA PLANTA É FORNECIDA SEM QUALQUER TIPO DE GARANTIA E PRECISÃO DE MEDIDAS.

0.0 0.5 1.0 1.5m
1:36

Page 1/1