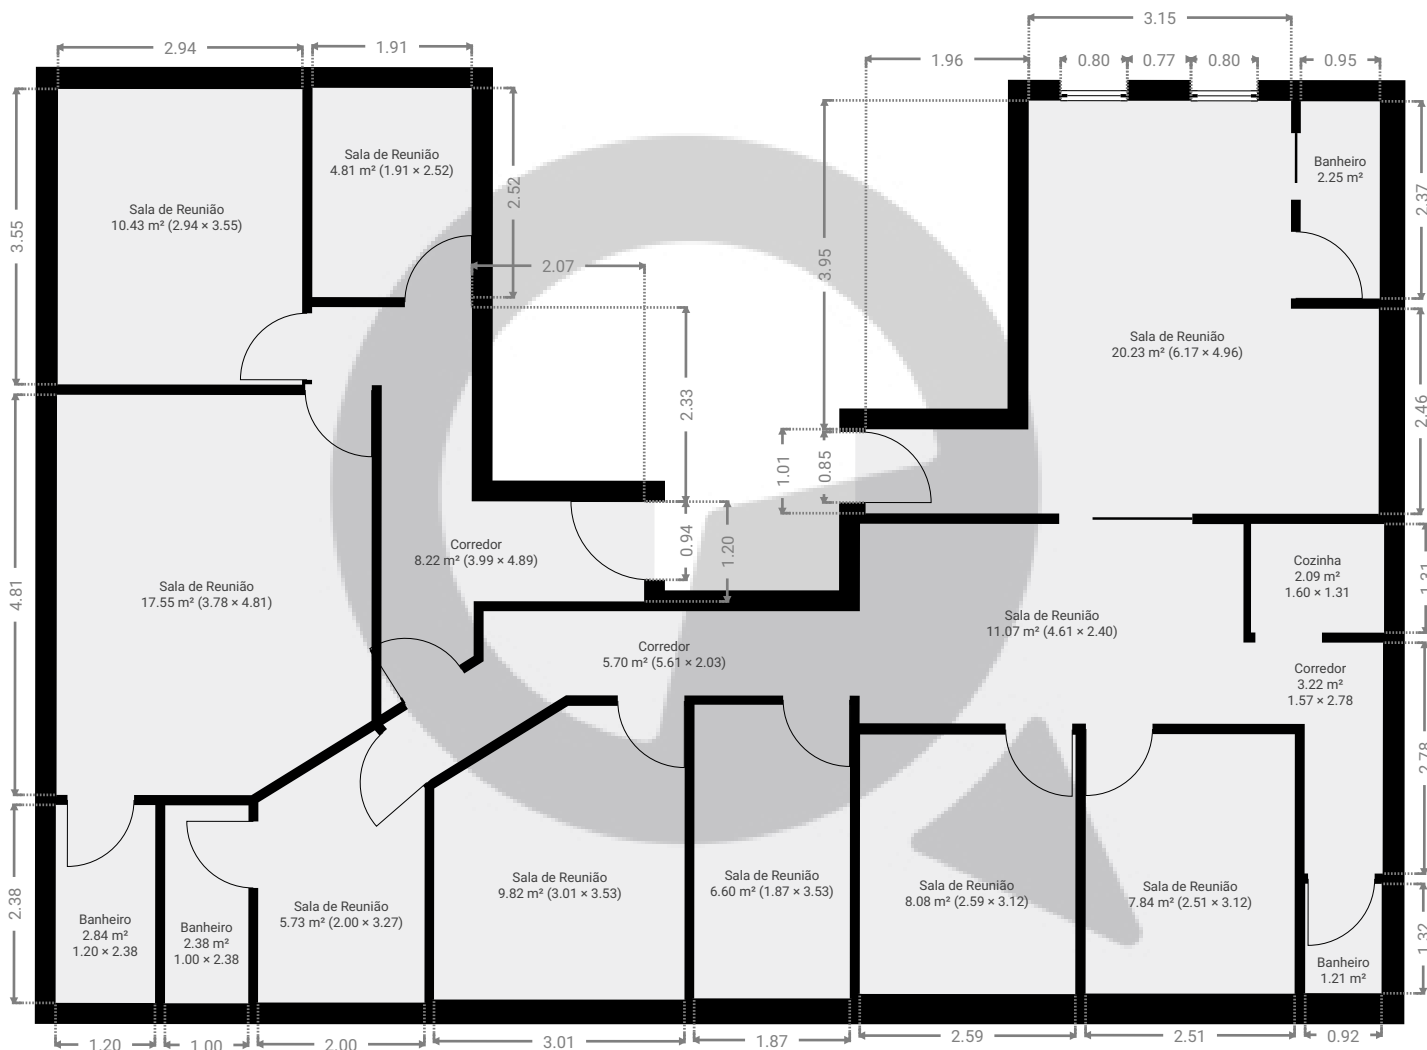


▼ 11º Piso

ÁREA TOTAL: 129.97 m² • ÁREA DE MORADIA: 129.97 m² • CÔMODOS: 18

ESTA PLANTA É FORNECIDA SEM QUALQUER TIPO DE GARANTIA E PRECISÃO DE MEDIDAS.

0 1 2 3 4m

1:91

Page 1/1