



▼ 2º Piso

ÁREA TOTAL: 55.70 m² • ÁREA DE MORADIA: 55.70 m² • CÔMODOS: 7

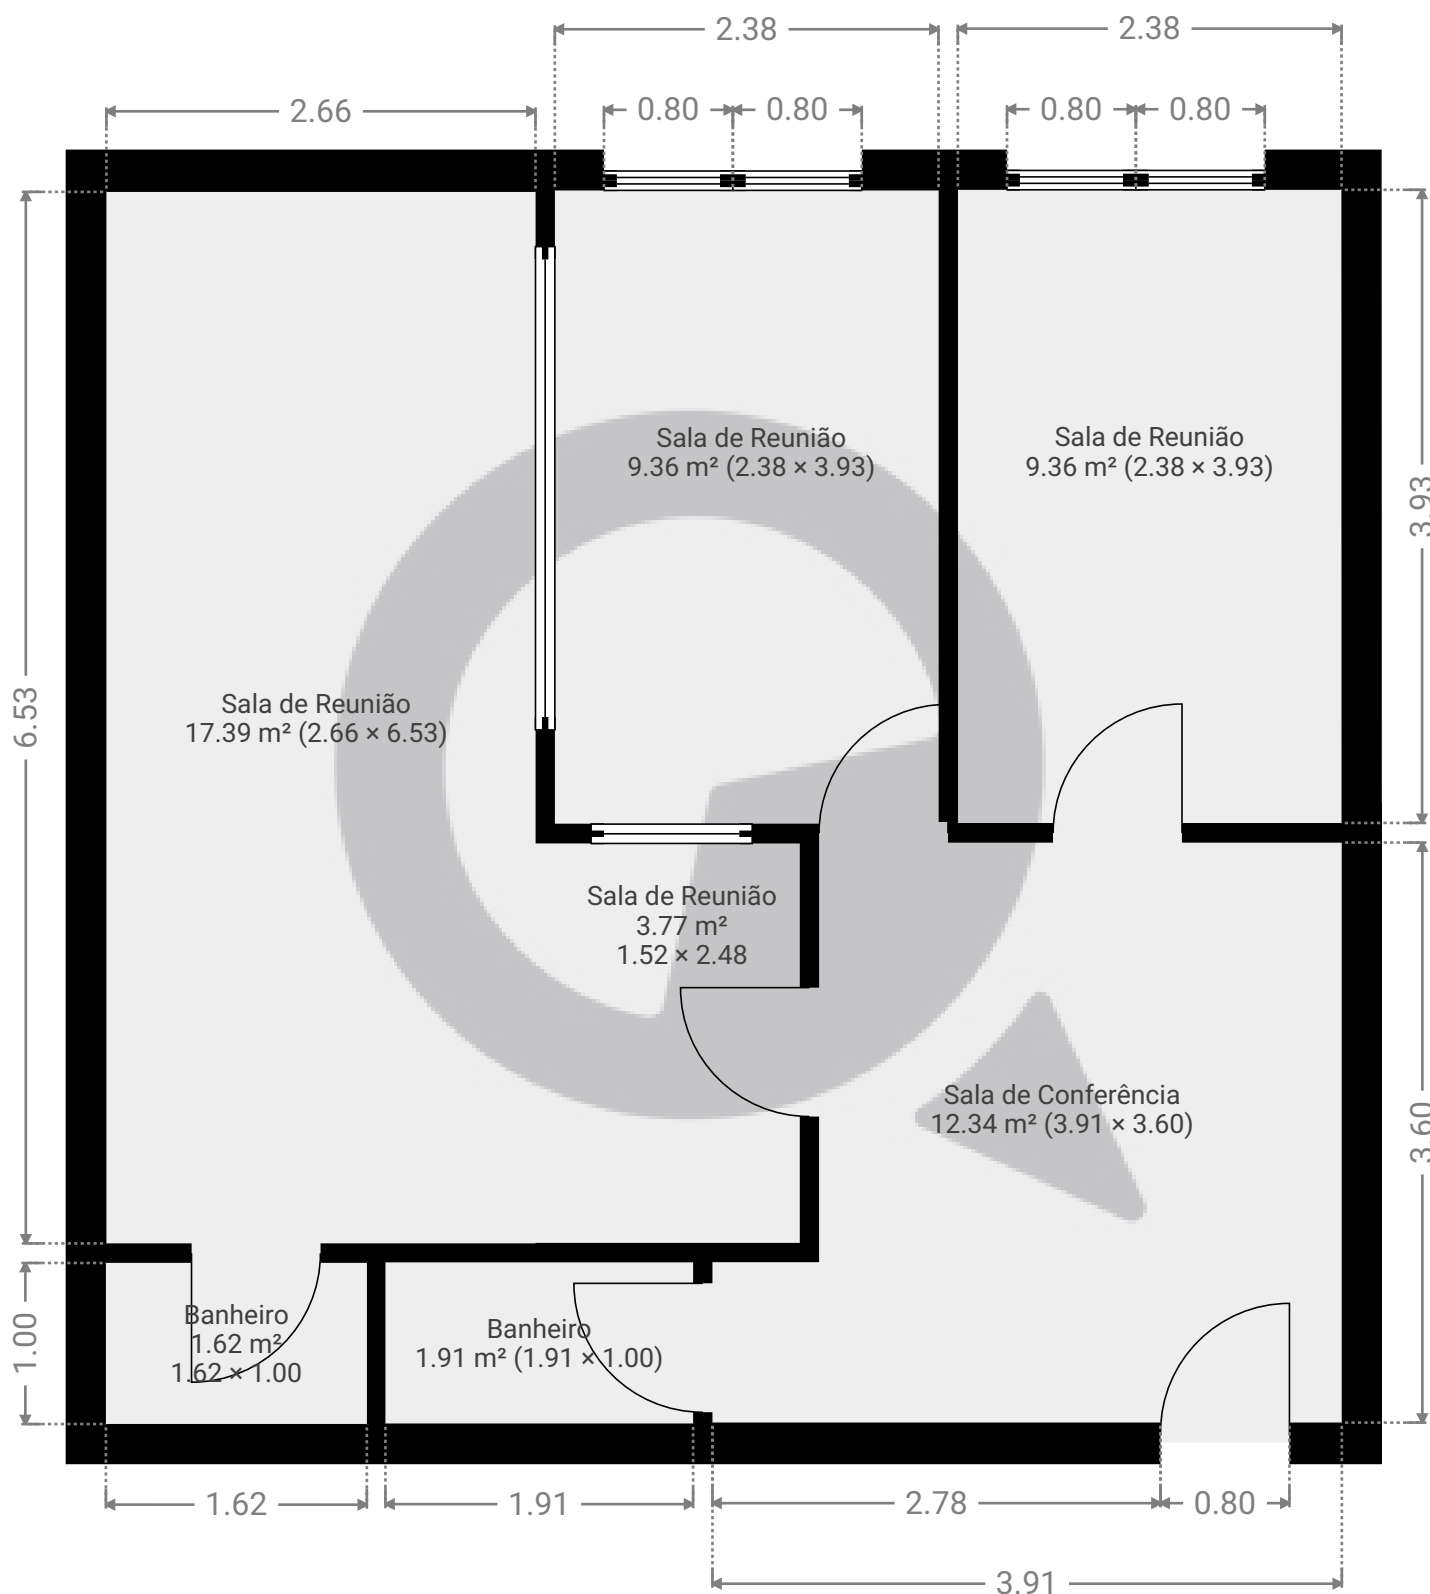

ESTA PLANTA É FORNECIDA SEM QUALQUER TIPO DE GARANTIA E PRECISÃO DE MEDIDAS.

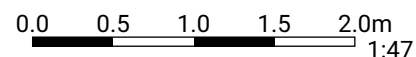

Page 1/1