


▼ Andar Térreo

ÁREA TOTAL: 16.03 m² · ÁREA DE MORADIA: 16.03 m² · CÔMODOS: 2

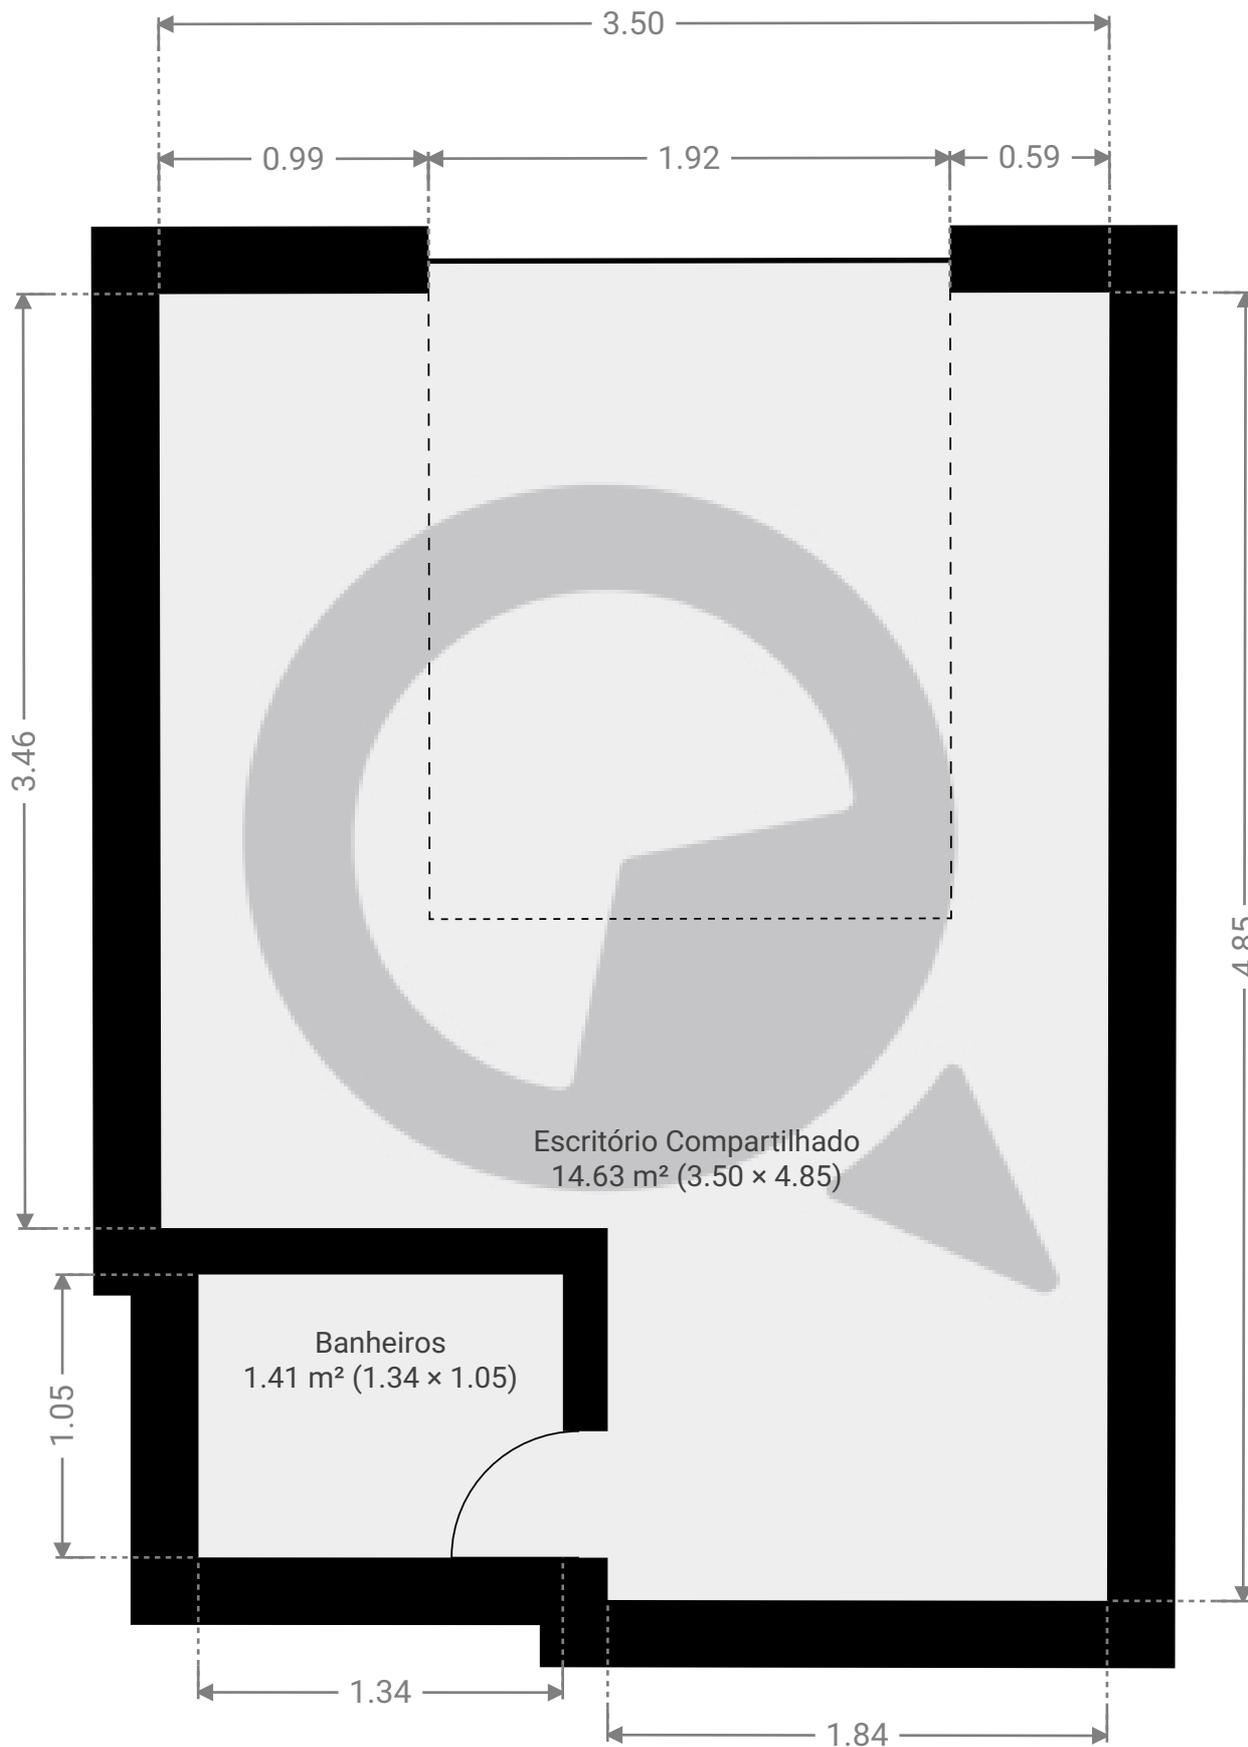

ESTA PLANTA É FORNECIDA SEM QUALQUER TIPO DE GARANTIA E PRECISÃO DE MEDIDAS.

