


▼ Andar Térreo

ÁREA TOTAL: 73.93 m² • ÁREA DE MORADIA: 73.93 m² • CÔMODOS: 5

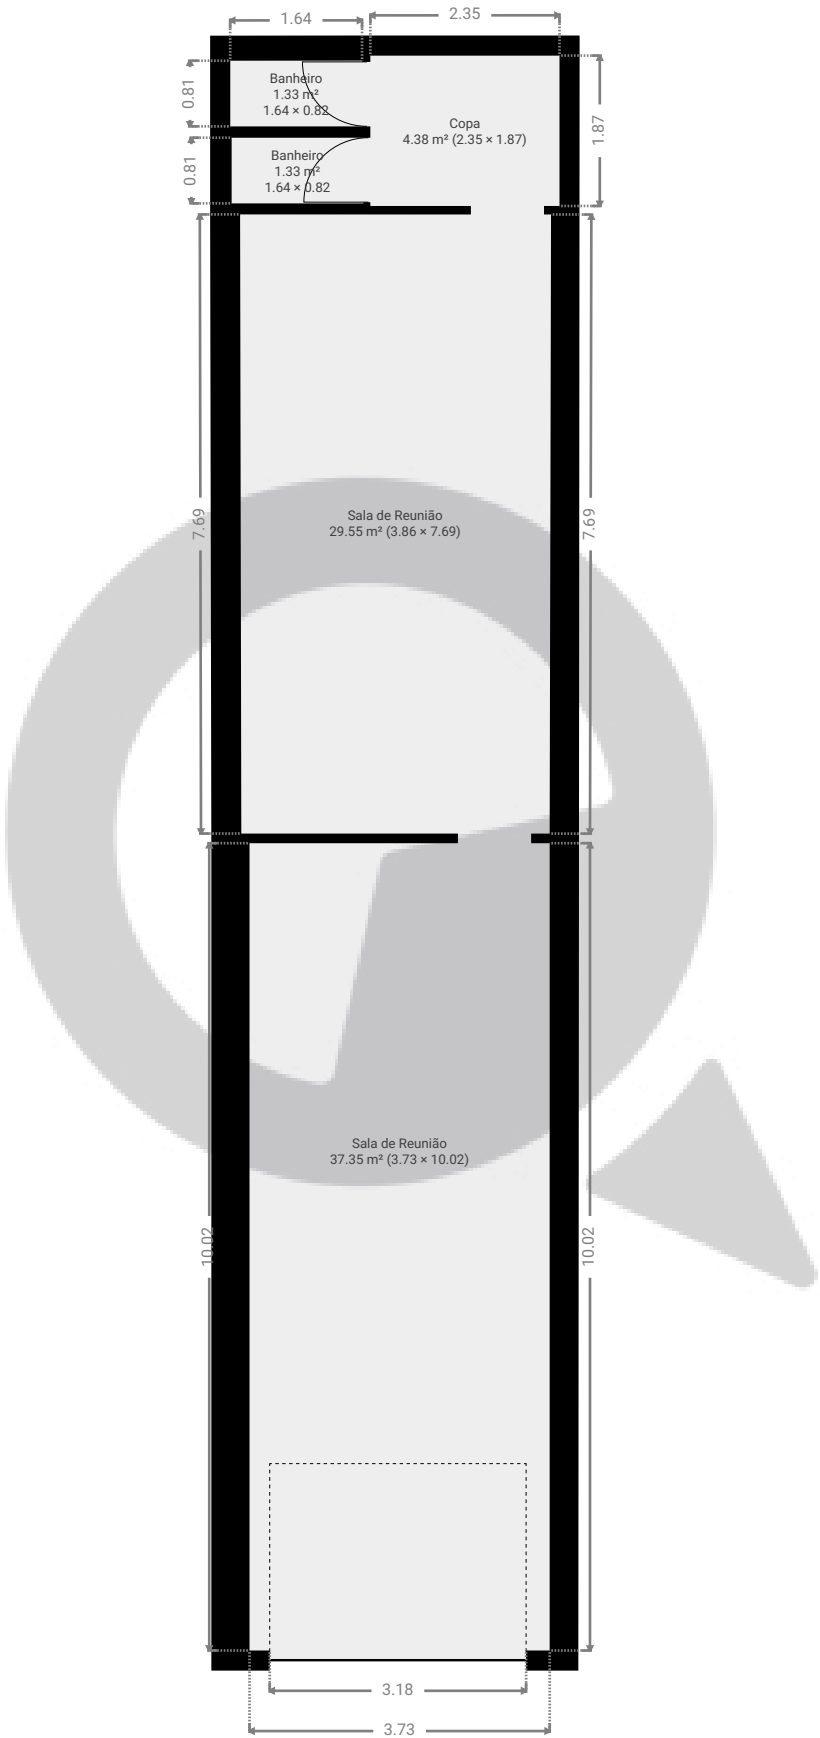

ESTA PLANTA É FORNECIDA SEM QUALQUER TIPO DE GARANTIA E PRECISÃO DE MEDIDAS.

