


▼ 9º Piso

ÁREA TOTAL: 18.13 m² • ÁREA DE MORADIA: 18.13 m² • CÔMODOS: 1

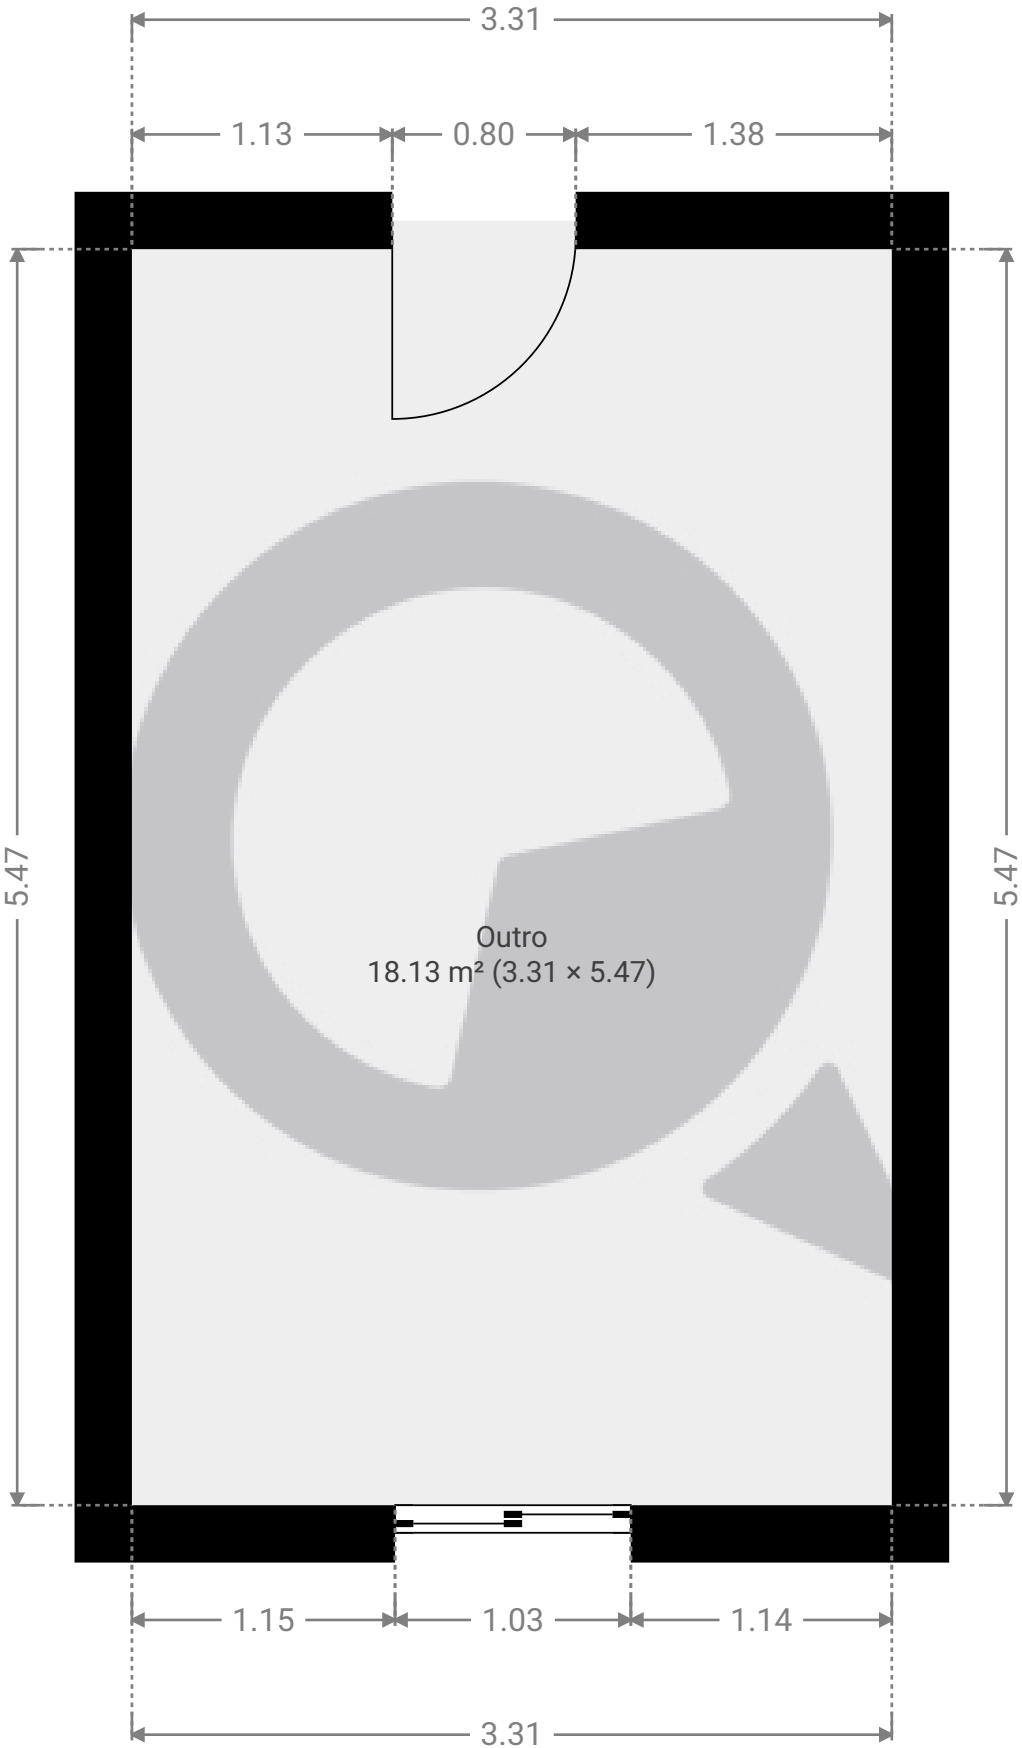

ESTA PLANTA É FORNECIDA SEM QUALQUER TIPO DE GARANTIA E PRECISÃO DE MEDIDAS.



1:33

Page 1/1