



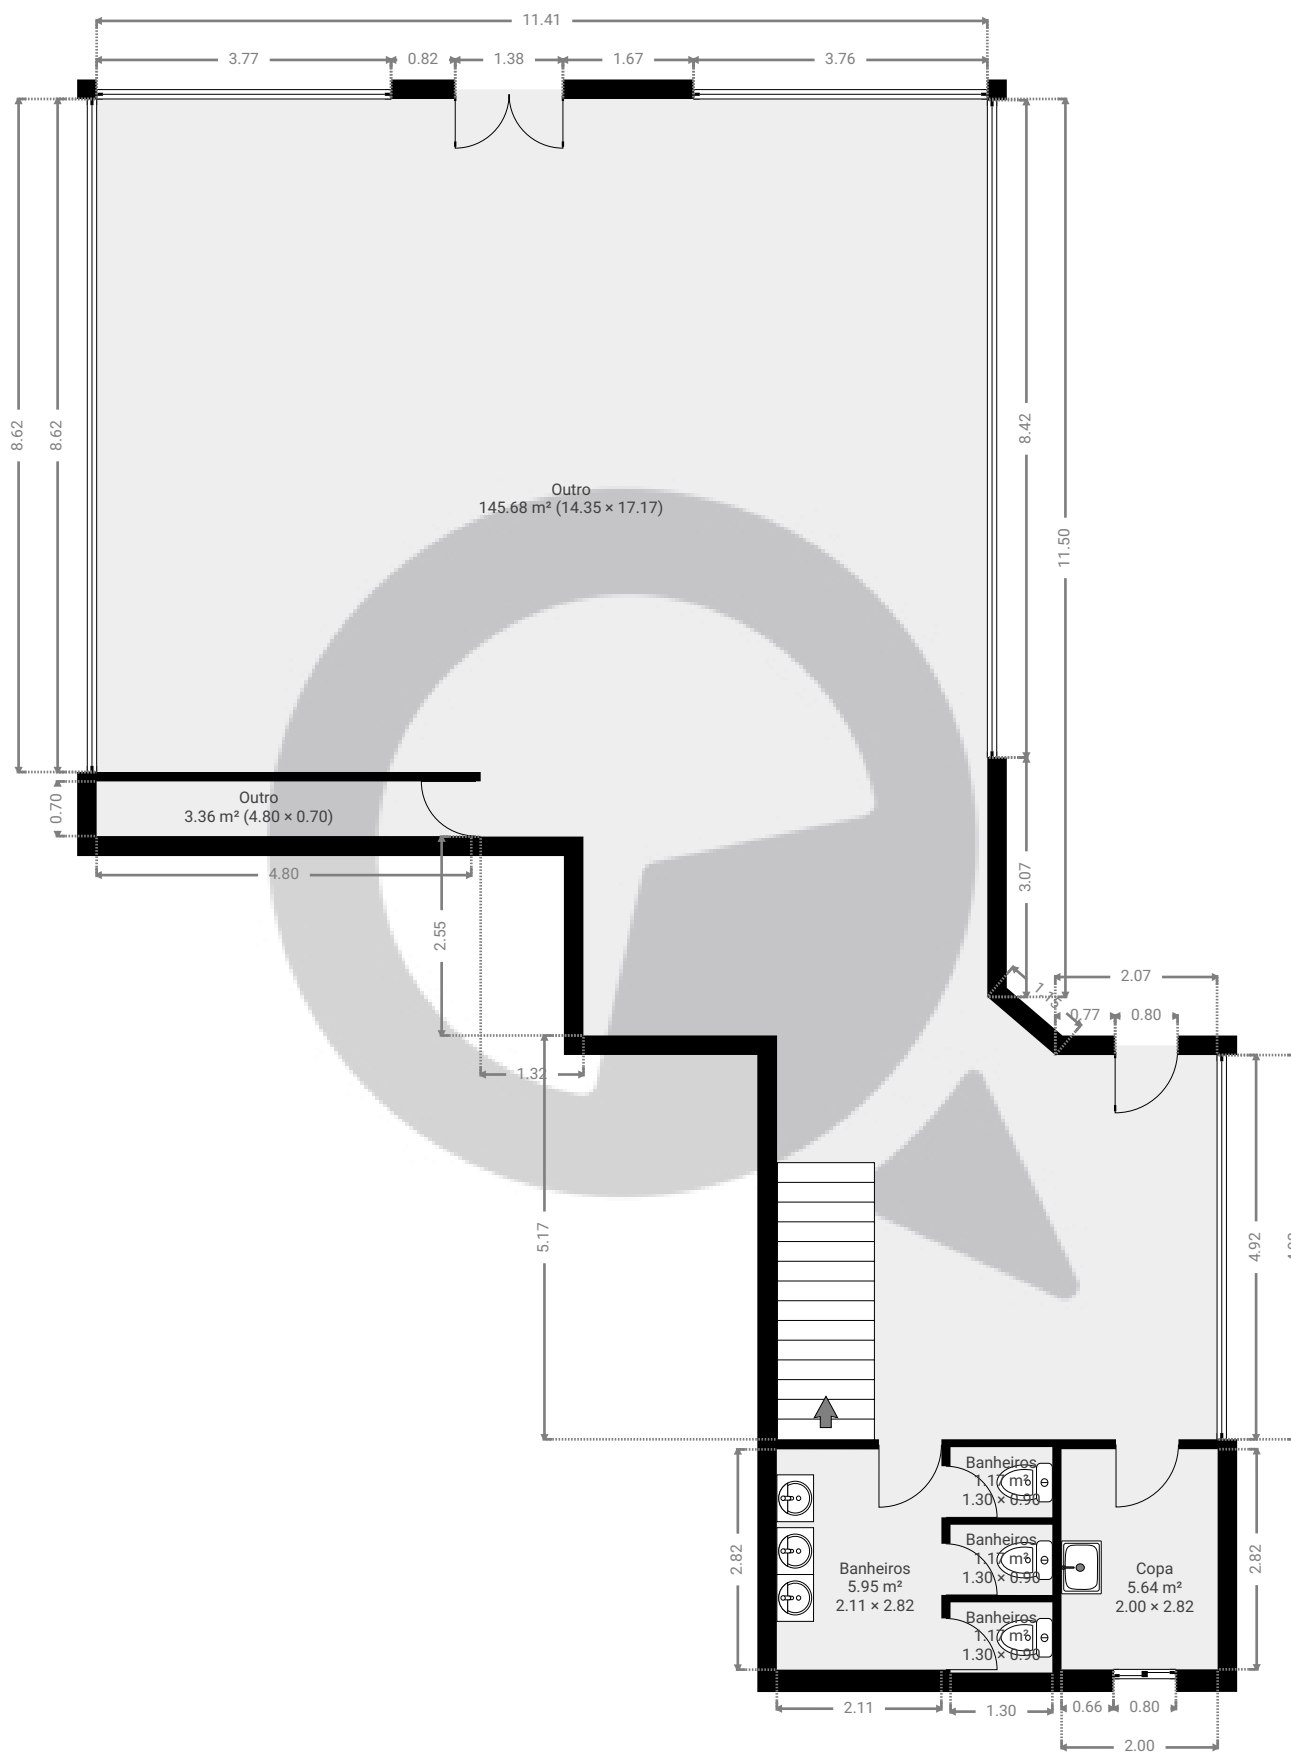


ESTA PLANTA É FORNECIDA SEM QUALQUER TIPO DE GARANTIA E PRECISÃO DE MEDIDAS.

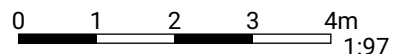

Page 1/2

▼ 1º Piso

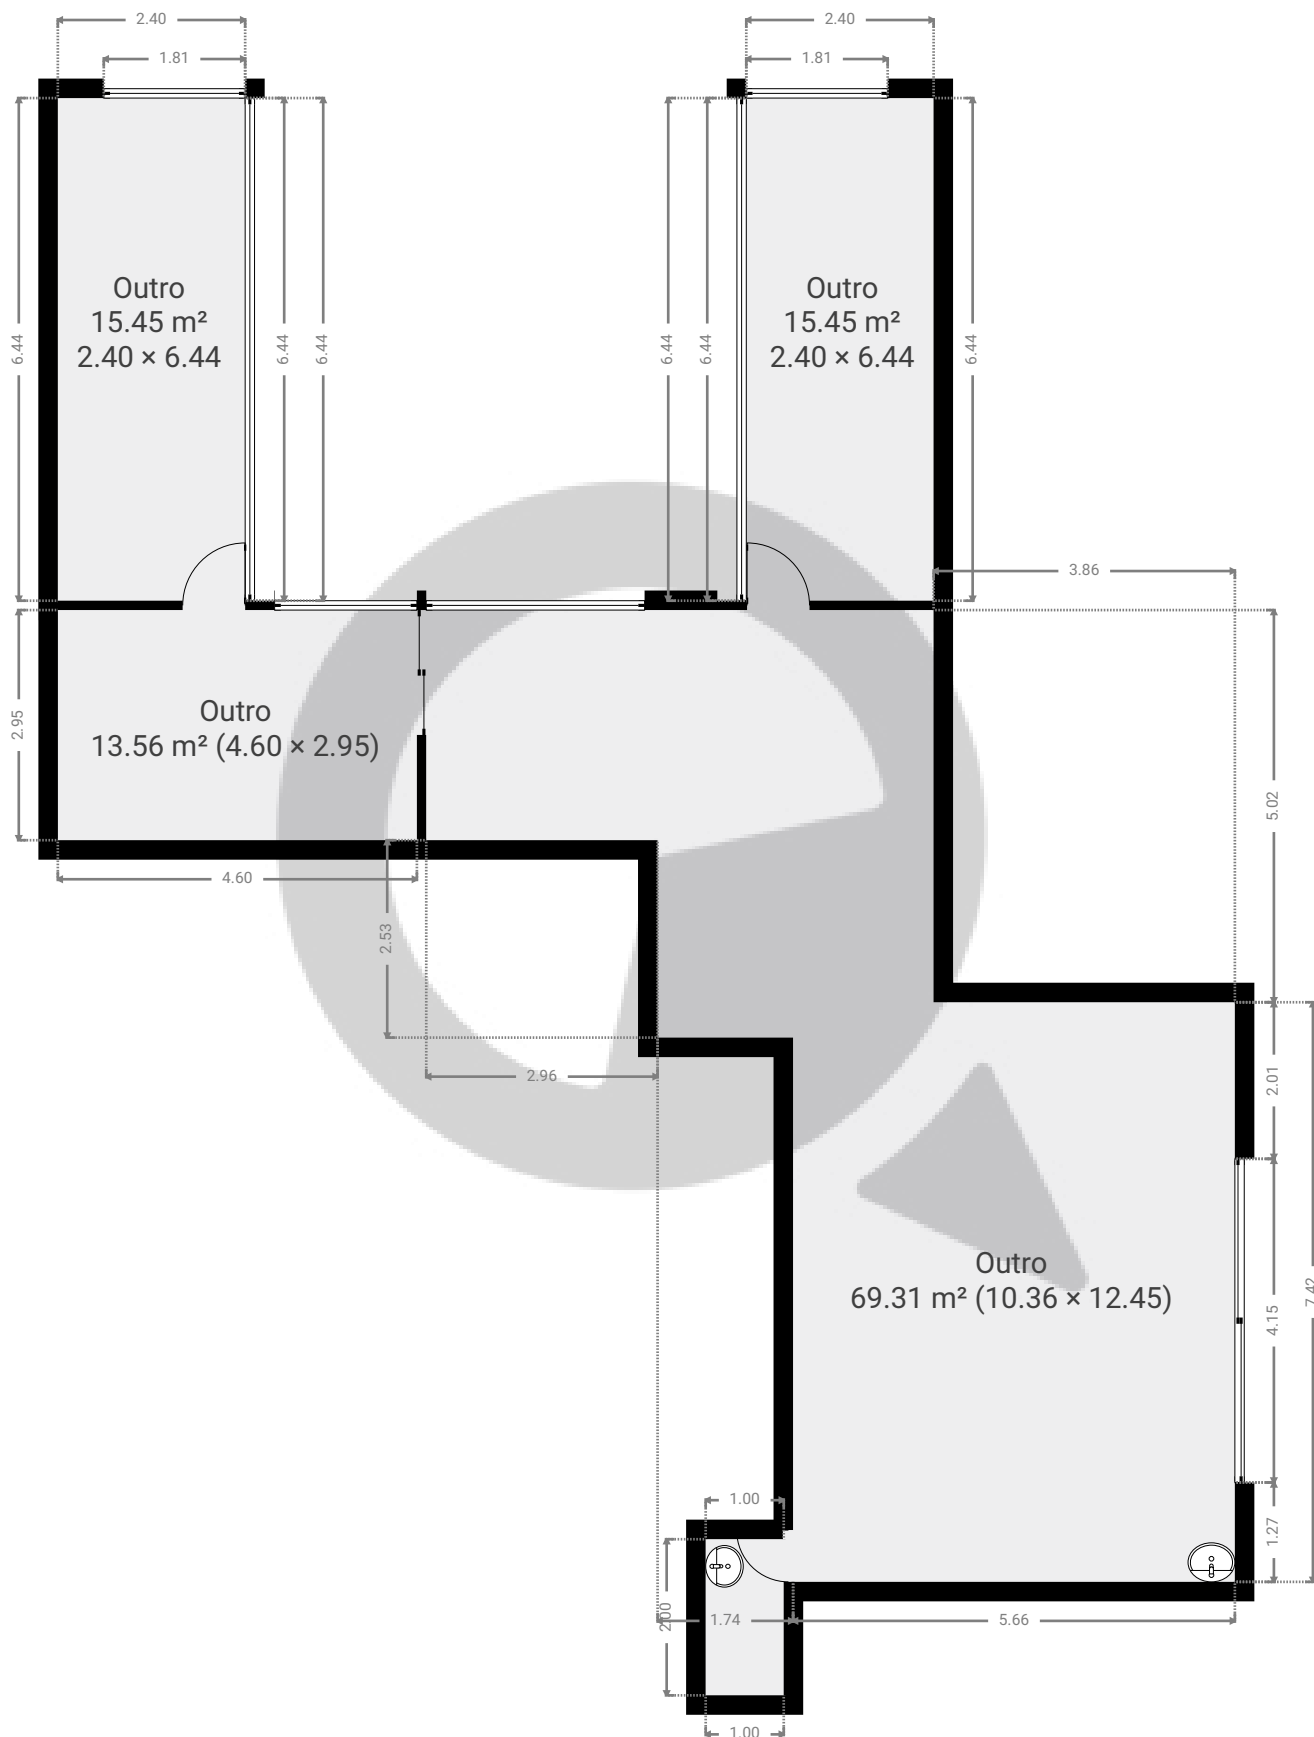ÁREA TOTAL: 115.76 m² • ÁREA DE MORADIA: 115.76 m² • CÔMODOS: 5

ESTA PLANTA É FORNECIDA SEM QUALQUER TIPO DE GARANTIA E PRECISÃO DE MEDIDAS.

0 1 2 3 4m
1:97

Page 2/2