


▼ Andar Térreo

ÁREA TOTAL: 207.29 m<sup>2</sup> · ÁREA DE MORADIA: 207.29 m<sup>2</sup> · CÔMODOS: 8

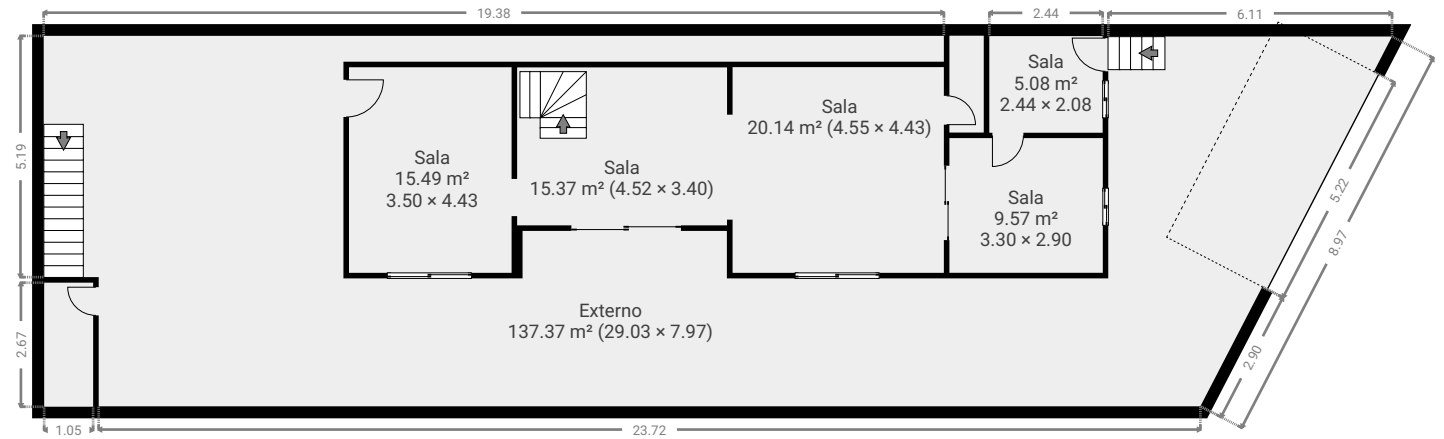

▼ 2º Piso

ÁREA TOTAL: 84.74 m<sup>2</sup> · ÁREA DE MORADIA: 84.74 m<sup>2</sup> · CÔMODOS: 10

