


Meu novo projeto

ÁREA TOTAL: 66.41 m² • ÁREA DE MORADIA: 66.41 m² • PISOS: 1 • CÔMODOS: 6



▼ Andar Térreo

ÁREA TOTAL: 66.41 m² • ÁREA DE MORADIA: 66.41 m² • CÔMODOS: 6

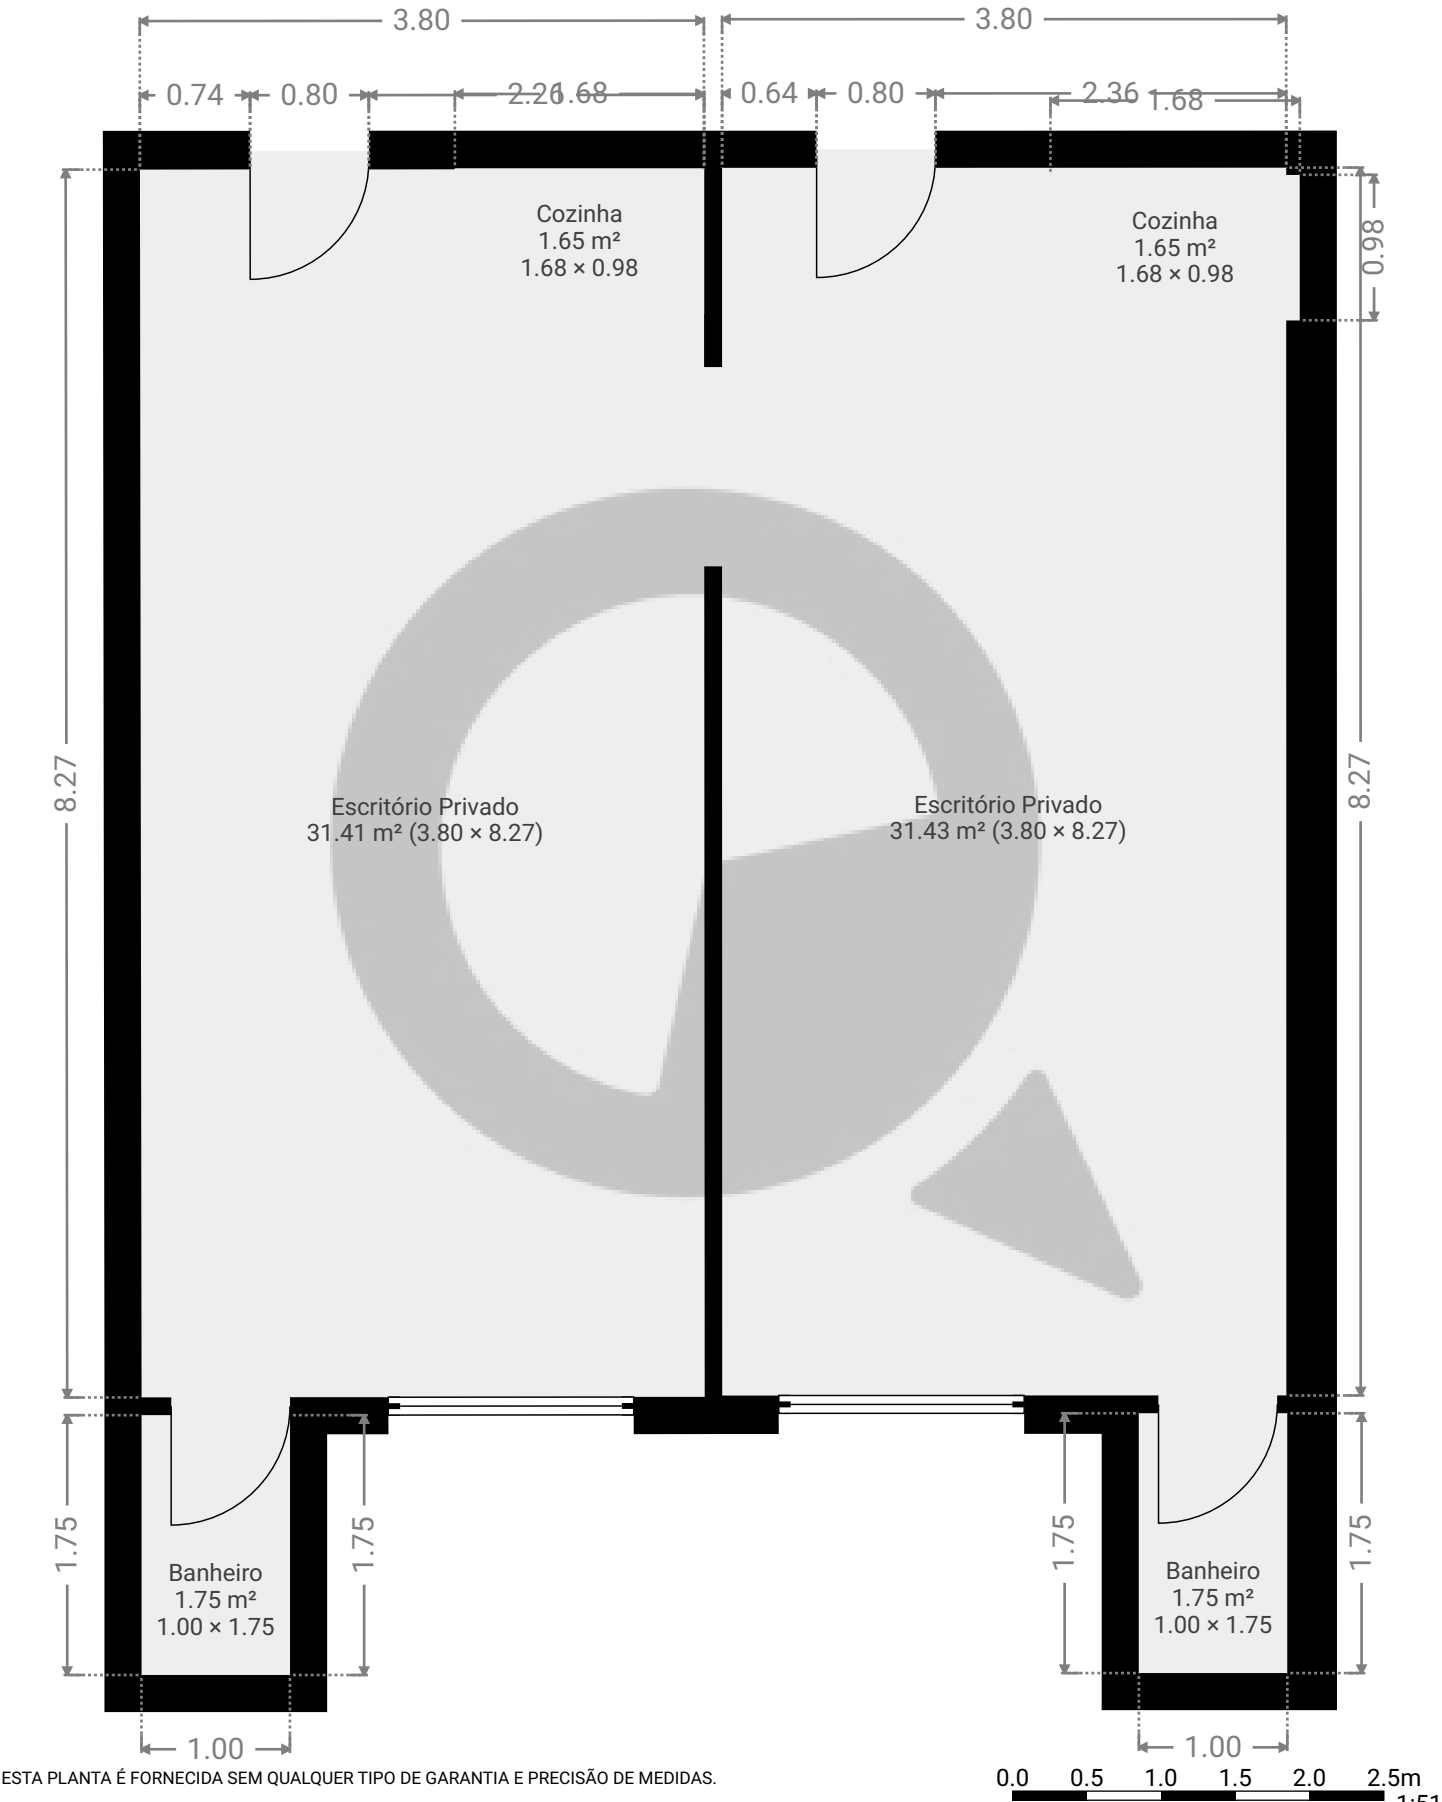

ESTA PLANTA É FORNECIDA SEM QUALQUER TIPO DE GARANTIA E PRECISÃO DE MEDIDAS.