


▼ Andar Térreo


ÁREA TOTAL: 58.31 m² · ÁREA DE MORADIA: 58.31 m² · CÔMODOS: 6

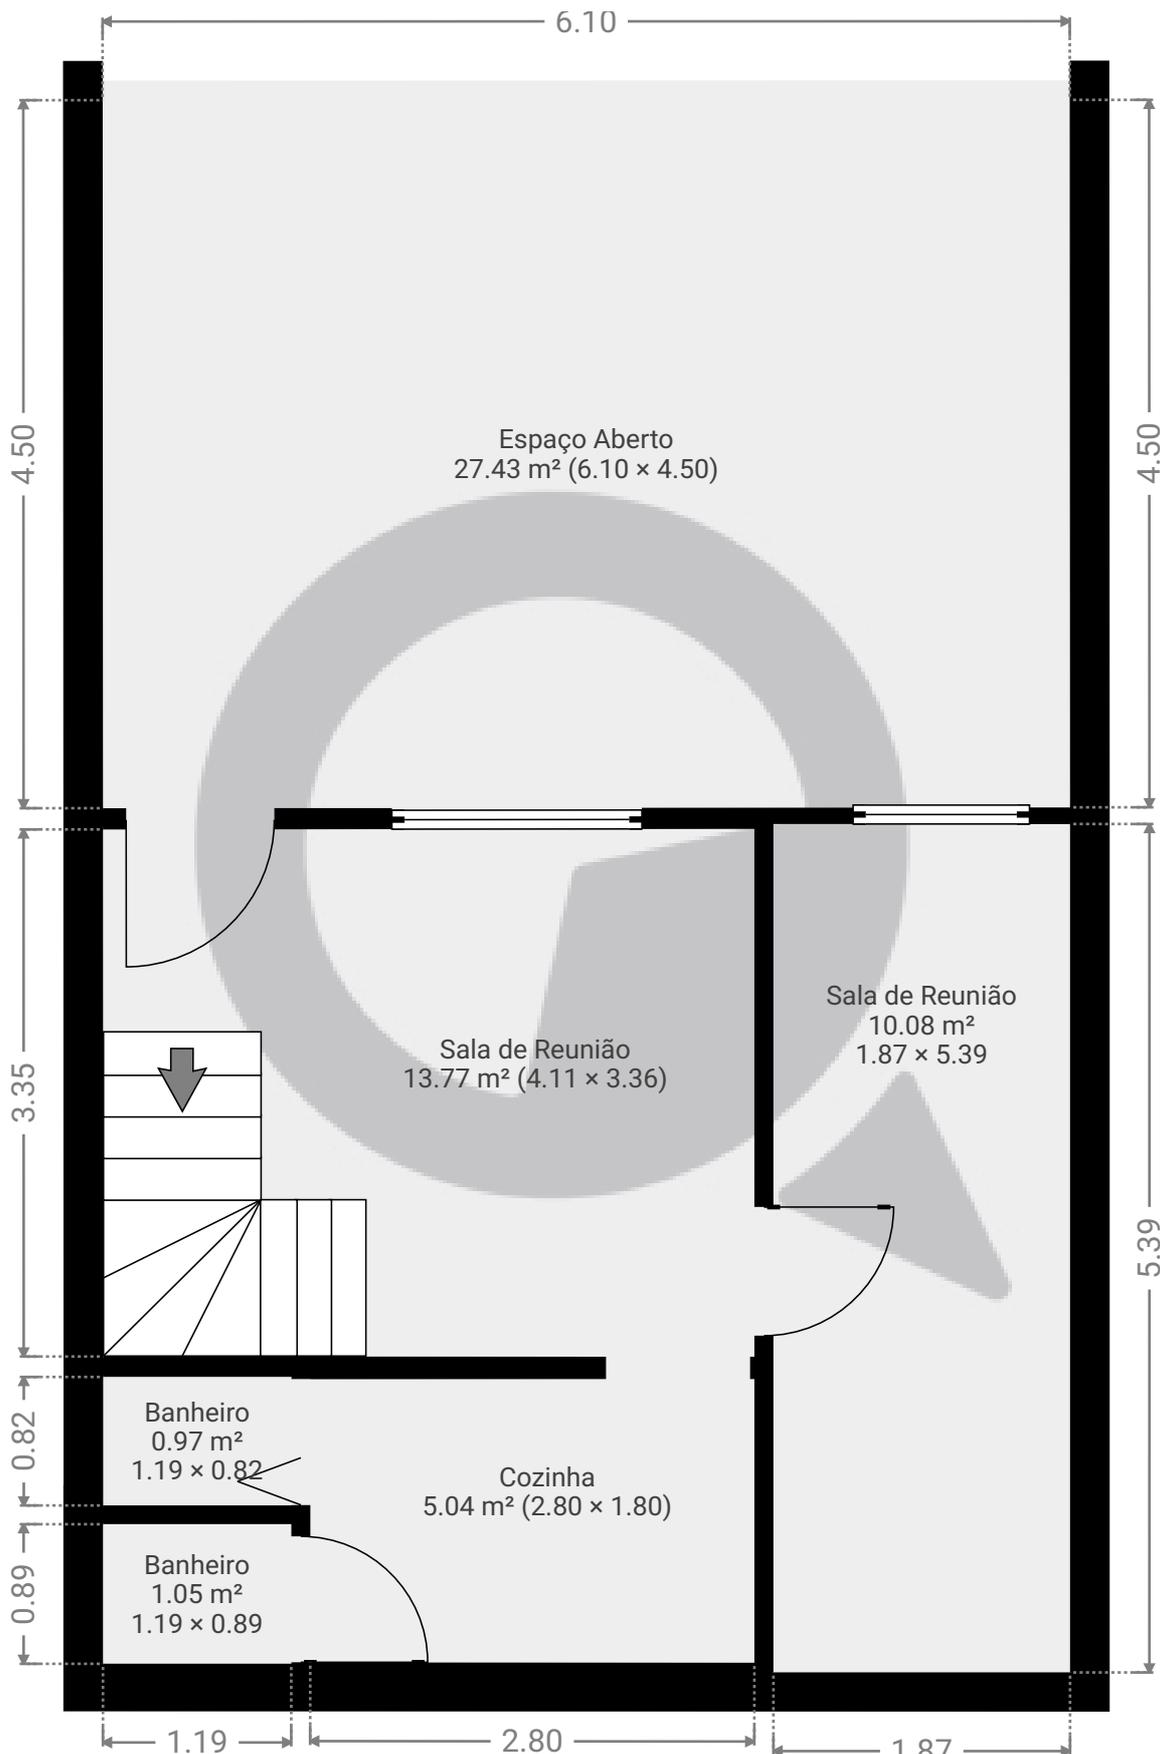

ESTA PLANTA É FORNECIDA SEM QUALQUER TIPO DE GARANTIA E PRECISÃO DE MEDIDAS.

▼ 1º Piso

ÁREA TOTAL: 31.88 m² · ÁREA DE MORADIA: 25.02 m² · CÔMODOS: 4

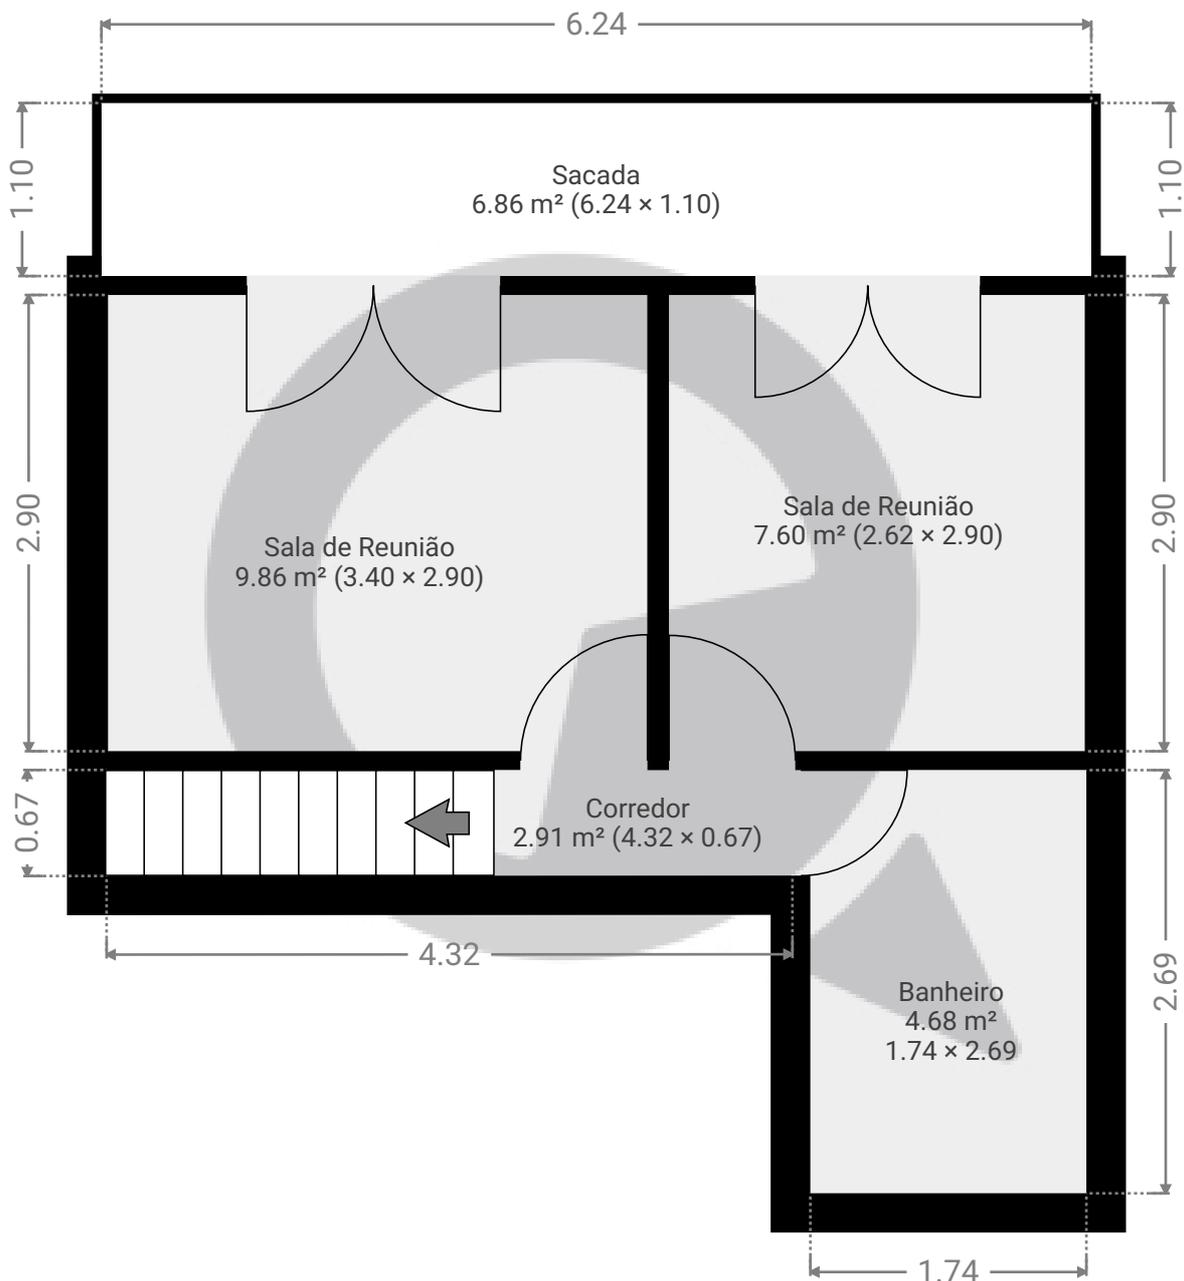

ESTA PLANTA É FORNECIDA SEM QUALQUER TIPO DE GARANTIA E PRECISÃO DE MEDIDAS.

