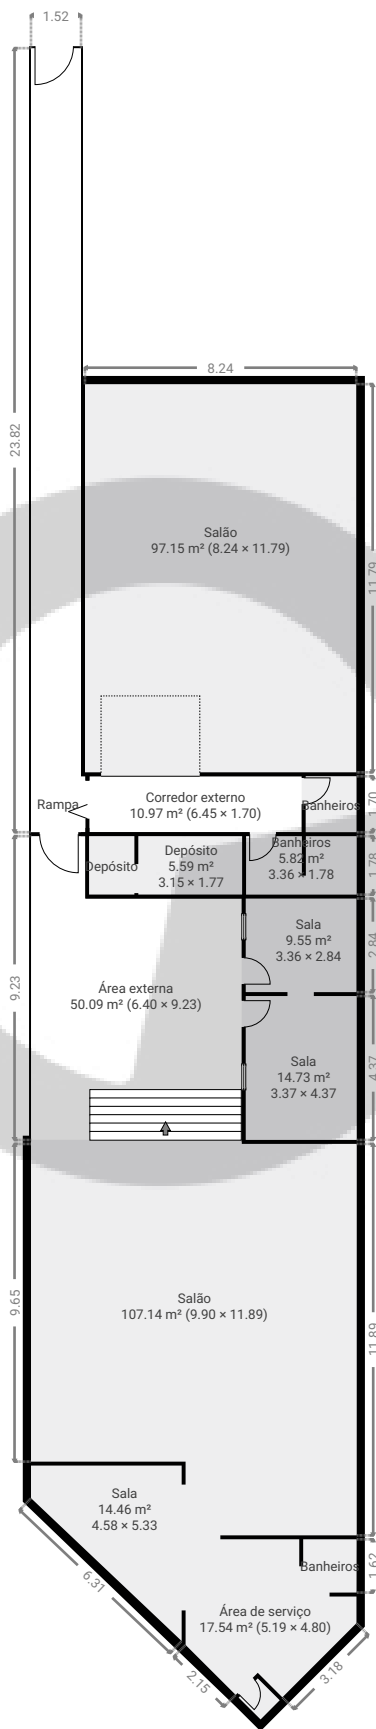


▼ Andar Térreo

ÁREA TOTAL: 377.81 m² • ÁREA DE MORADIA: 280.38 m² • CÔMODOS: 12

ESTA PLANTA É FORNECIDA SEM QUALQUER TIPO DE GARANTIA E PRECISÃO DE MEDIDAS.

0 2 4 6 8 10m
1:230
Page 1/1