


▼ 2º Piso

ÁREA TOTAL: 172.66 m² • ÁREA DE MORADIA: 172.66 m² • CÔMODOS: 18

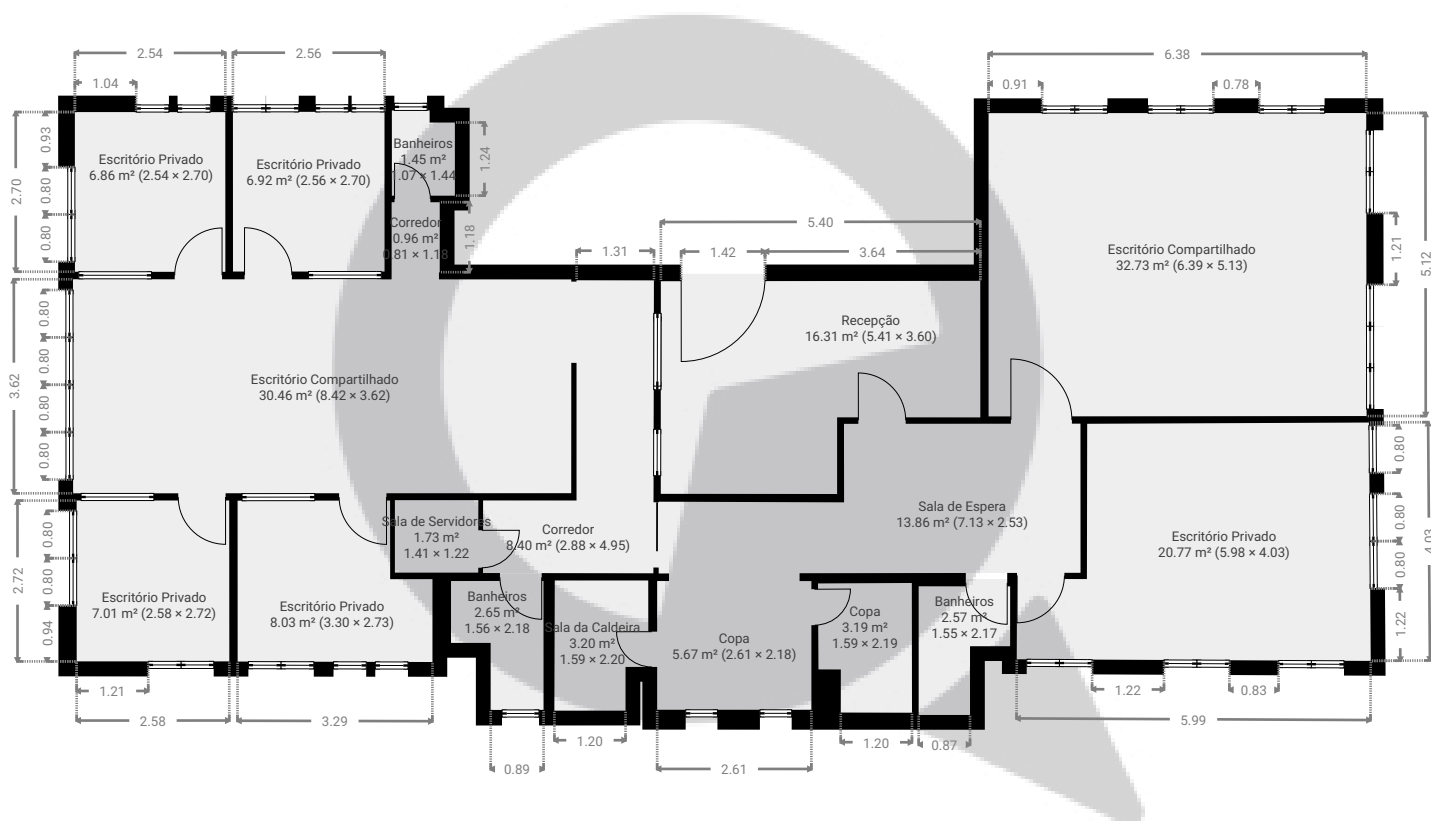

ESTA PLANTA É FORNECIDA SEM QUALQUER TIPO DE GARANTIA E PRECISÃO DE MEDIDAS.

0 2 4 6m
1:128
Page 1/1