


▼ 2º Piso

ÁREA TOTAL: 89.67 m² • ÁREA DE MORADIA: 89.67 m² • CÔMODOS: 3

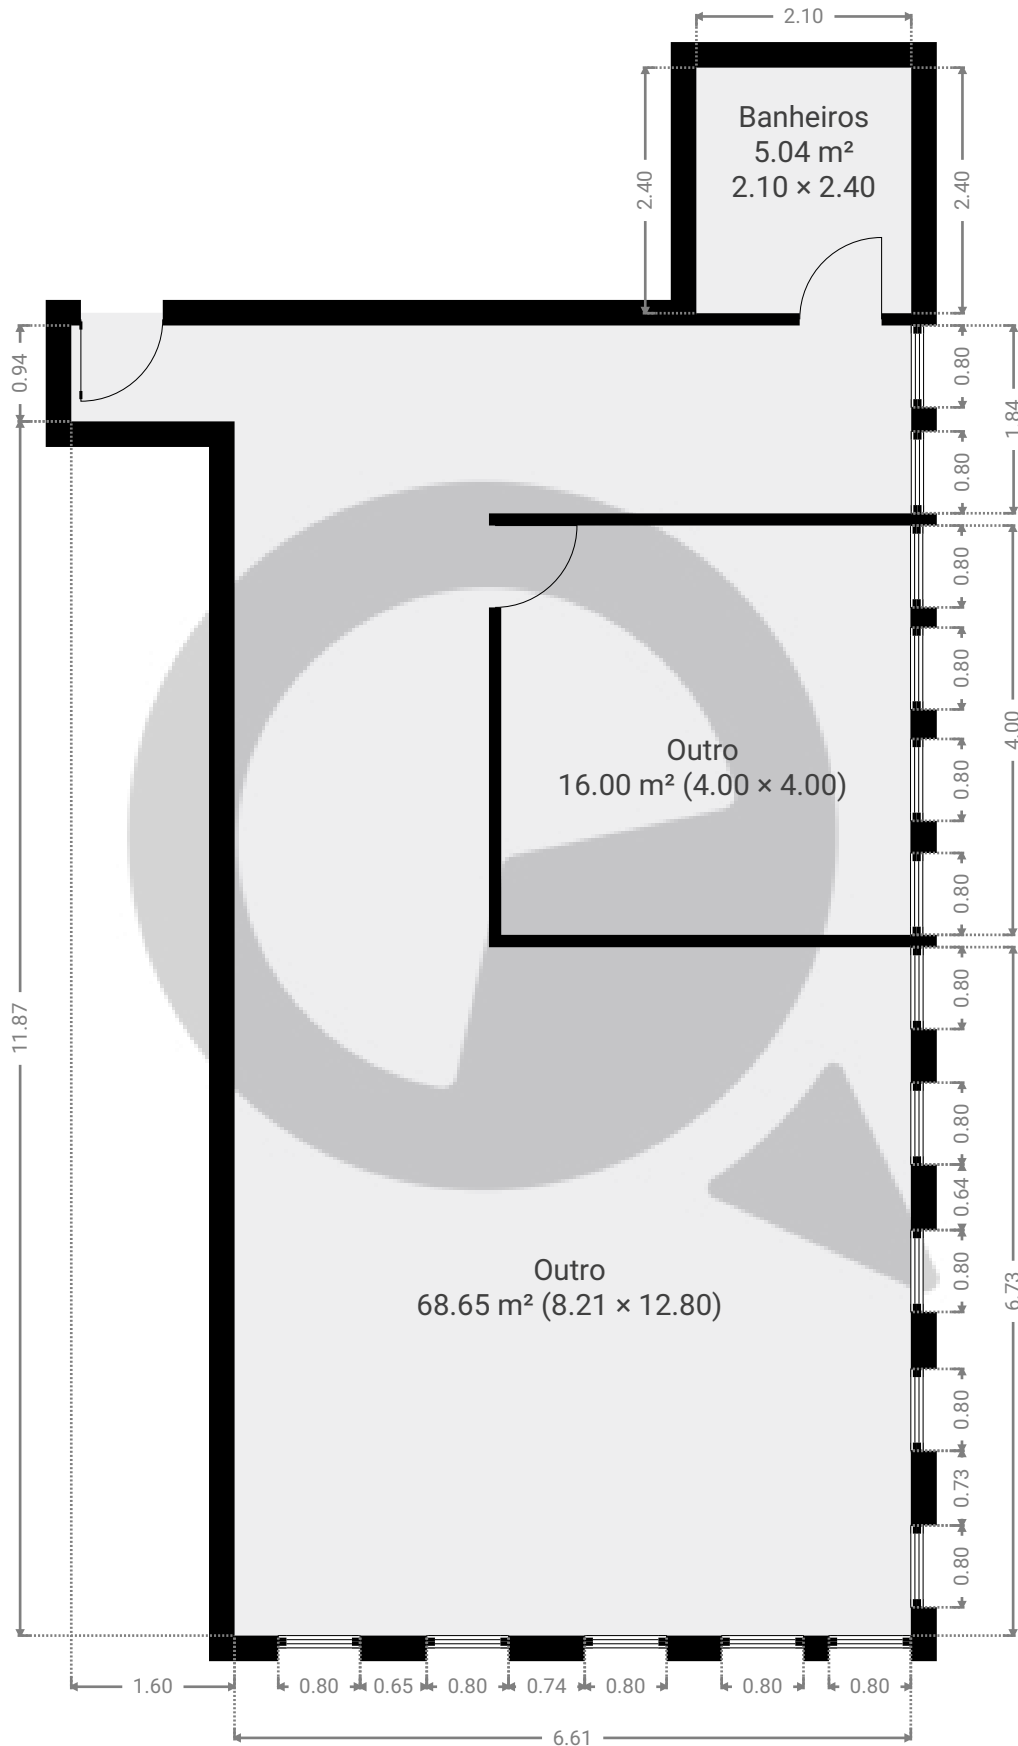

ESTA PLANTA É FORNECIDA SEM QUALQUER TIPO DE GARANTIA E PRECISÃO DE MEDIDAS.

