


▼ Andar Térreo


ÁREA TOTAL: 73.48 m² · ÁREA DE MORADIA: 73.48 m² · CÔMODOS: 6

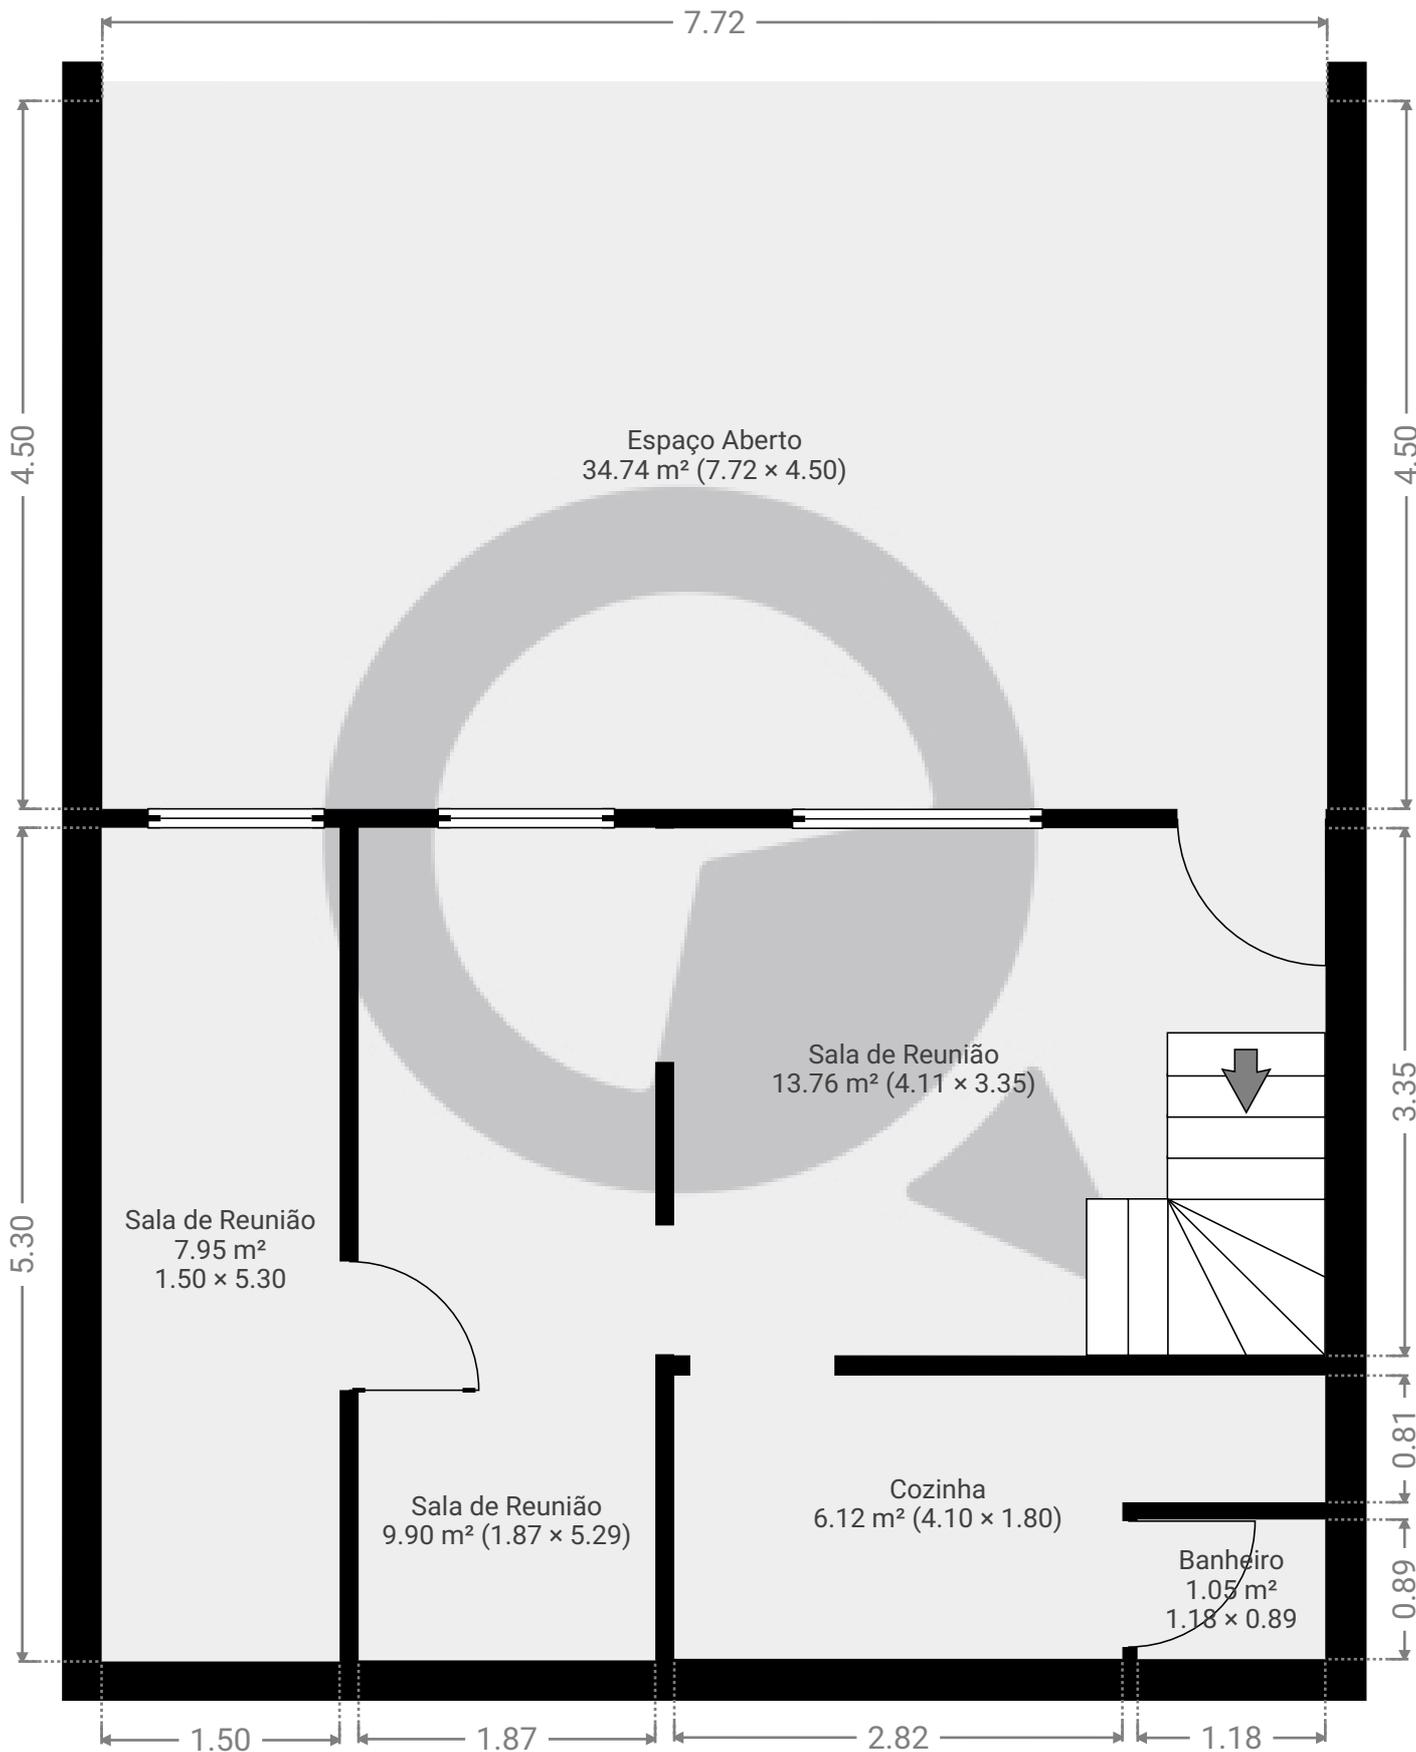


ESTA PLANTA É FORNECIDA SEM QUALQUER TIPO DE GARANTIA E PRECISÃO DE MEDIDAS.

▼ 1º Piso

ÁREA TOTAL: 32.91 m² • ÁREA DE MORADIA: 26.06 m² • CÔMODOS: 4

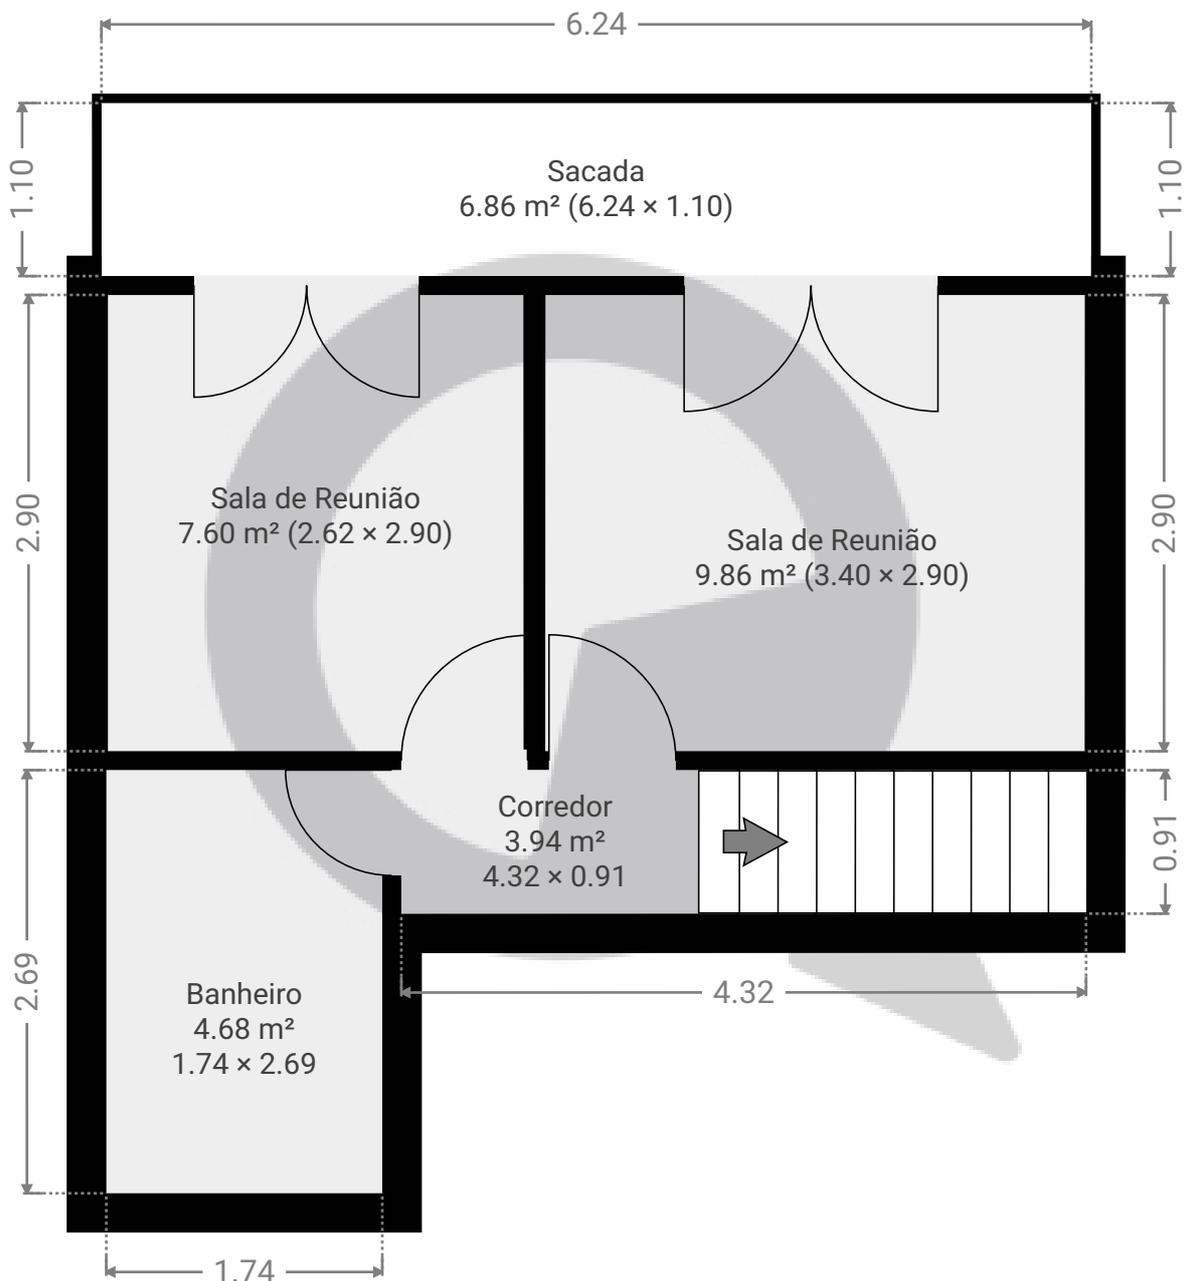

ESTA PLANTA É FORNECIDA SEM QUALQUER TIPO DE GARANTIA E PRECISÃO DE MEDIDAS.

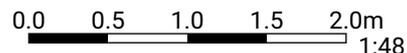

1:48
Page 2/2