


▼ Andar Térreo

ÁREA TOTAL: 110.16 m² • ÁREA DE MORADIA: 76.58 m² • CÔMODOS: 8

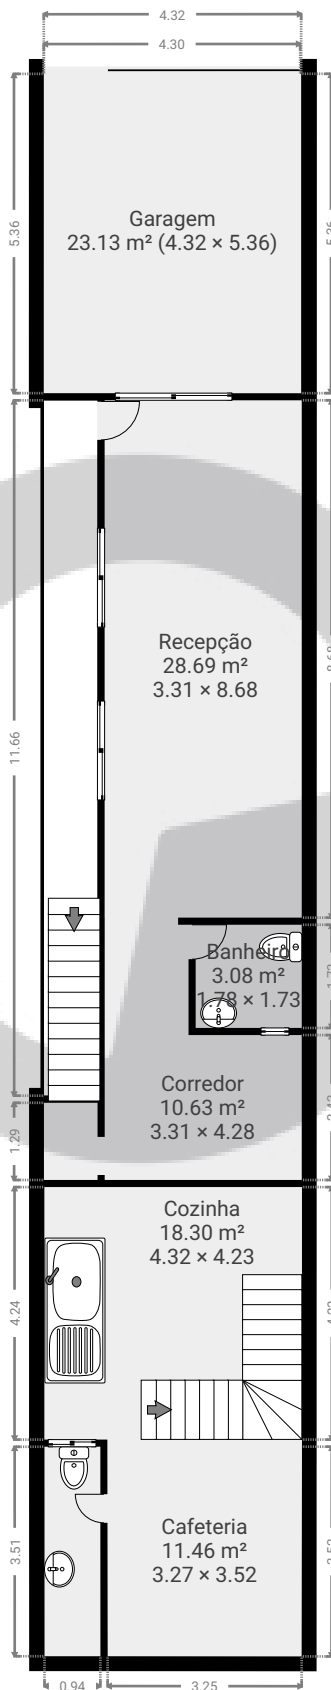


ESTA PLANTA É FORNECIDA SEM QUALQUER TIPO DE GARANTIA E PRECISÃO DE MEDIDAS.

0 2 4 6m
1:127
Page 1/2

▼ 1º Piso

ÁREA TOTAL: 104.24 m² • ÁREA DE MORADIA: 89.53 m² • CÔMODOS: 6

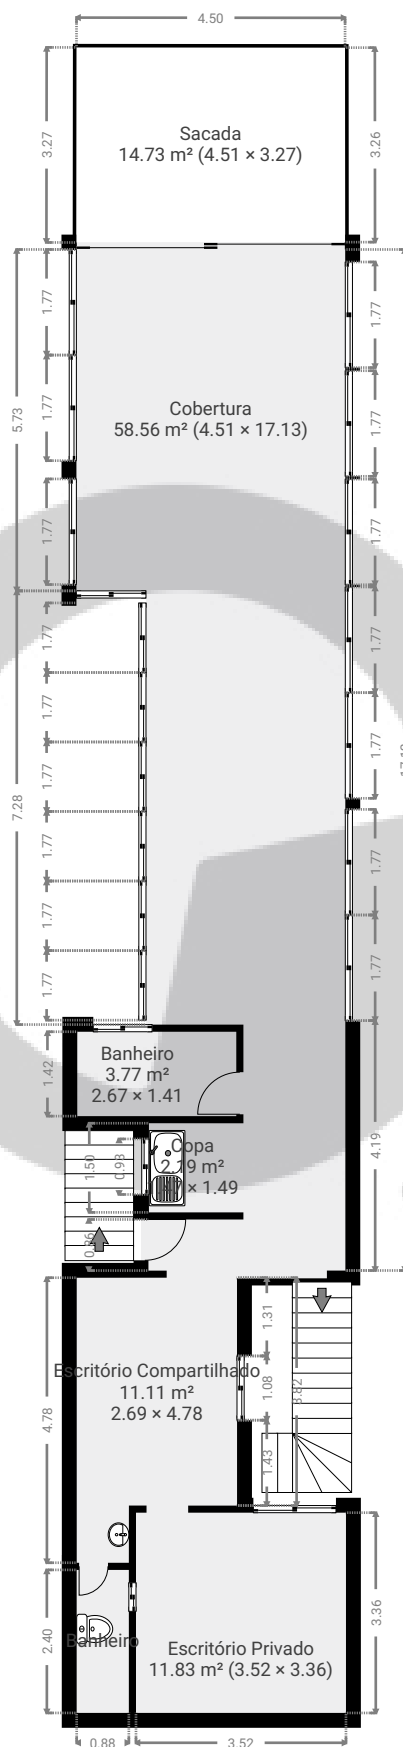

ESTA PLANTA É FORNECIDA SEM QUALQUER TIPO DE GARANTIA E PRECISÃO DE MEDIDAS.

0 2 4 6m
1:127
Page 2/2