


▼ 1º Piso

ÁREA TOTAL: 9.92 m² • ÁREA DE MORADIA: 9.92 m² • CÔMODOS: 1

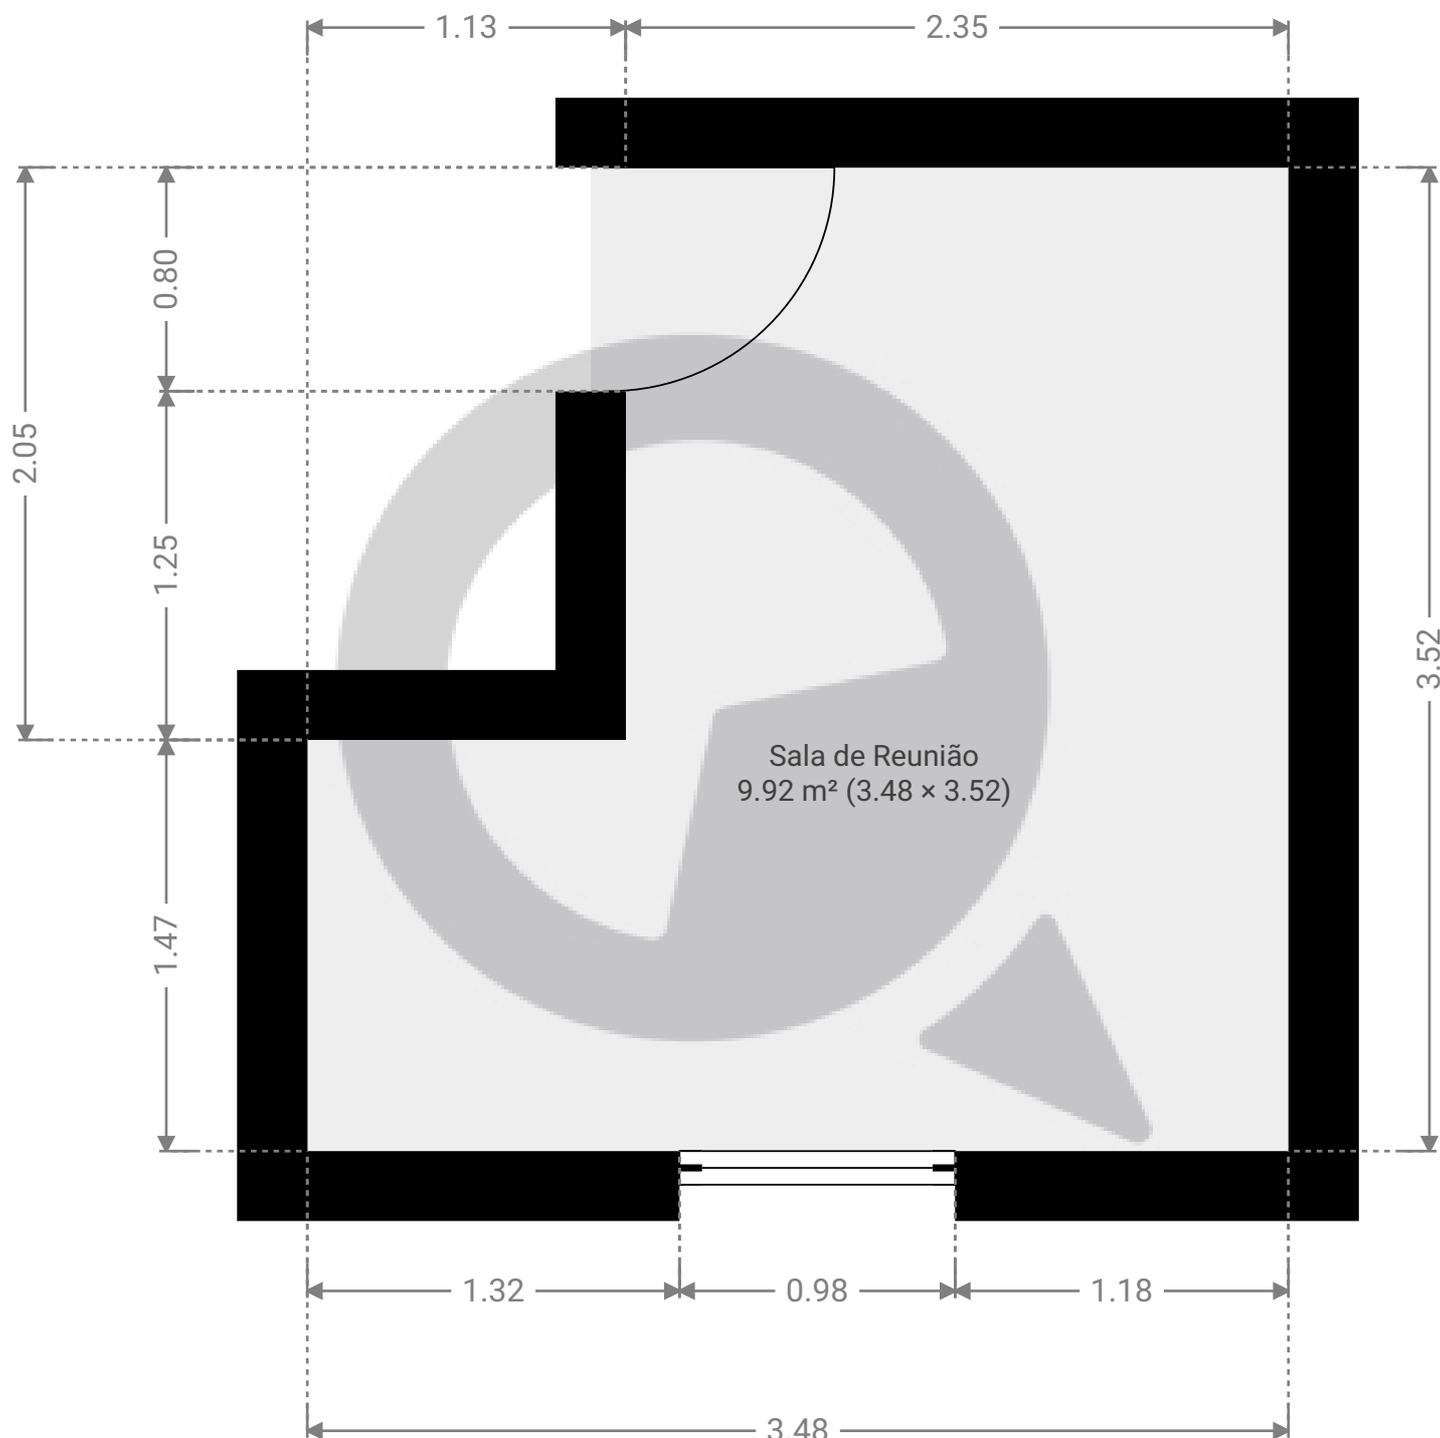

ESTA PLANTA É FORNECIDA SEM QUALQUER TIPO DE GARANTIA E PRECISÃO DE MEDIDAS.

0.0 0.2 0.5 0.8 1.0 1.2m
1:27

Page 1/1