


▼ 10º Piso

ÁREA TOTAL: 30.22 m² • ÁREA DE MORADIA: 30.22 m² • CÔMODOS: 5

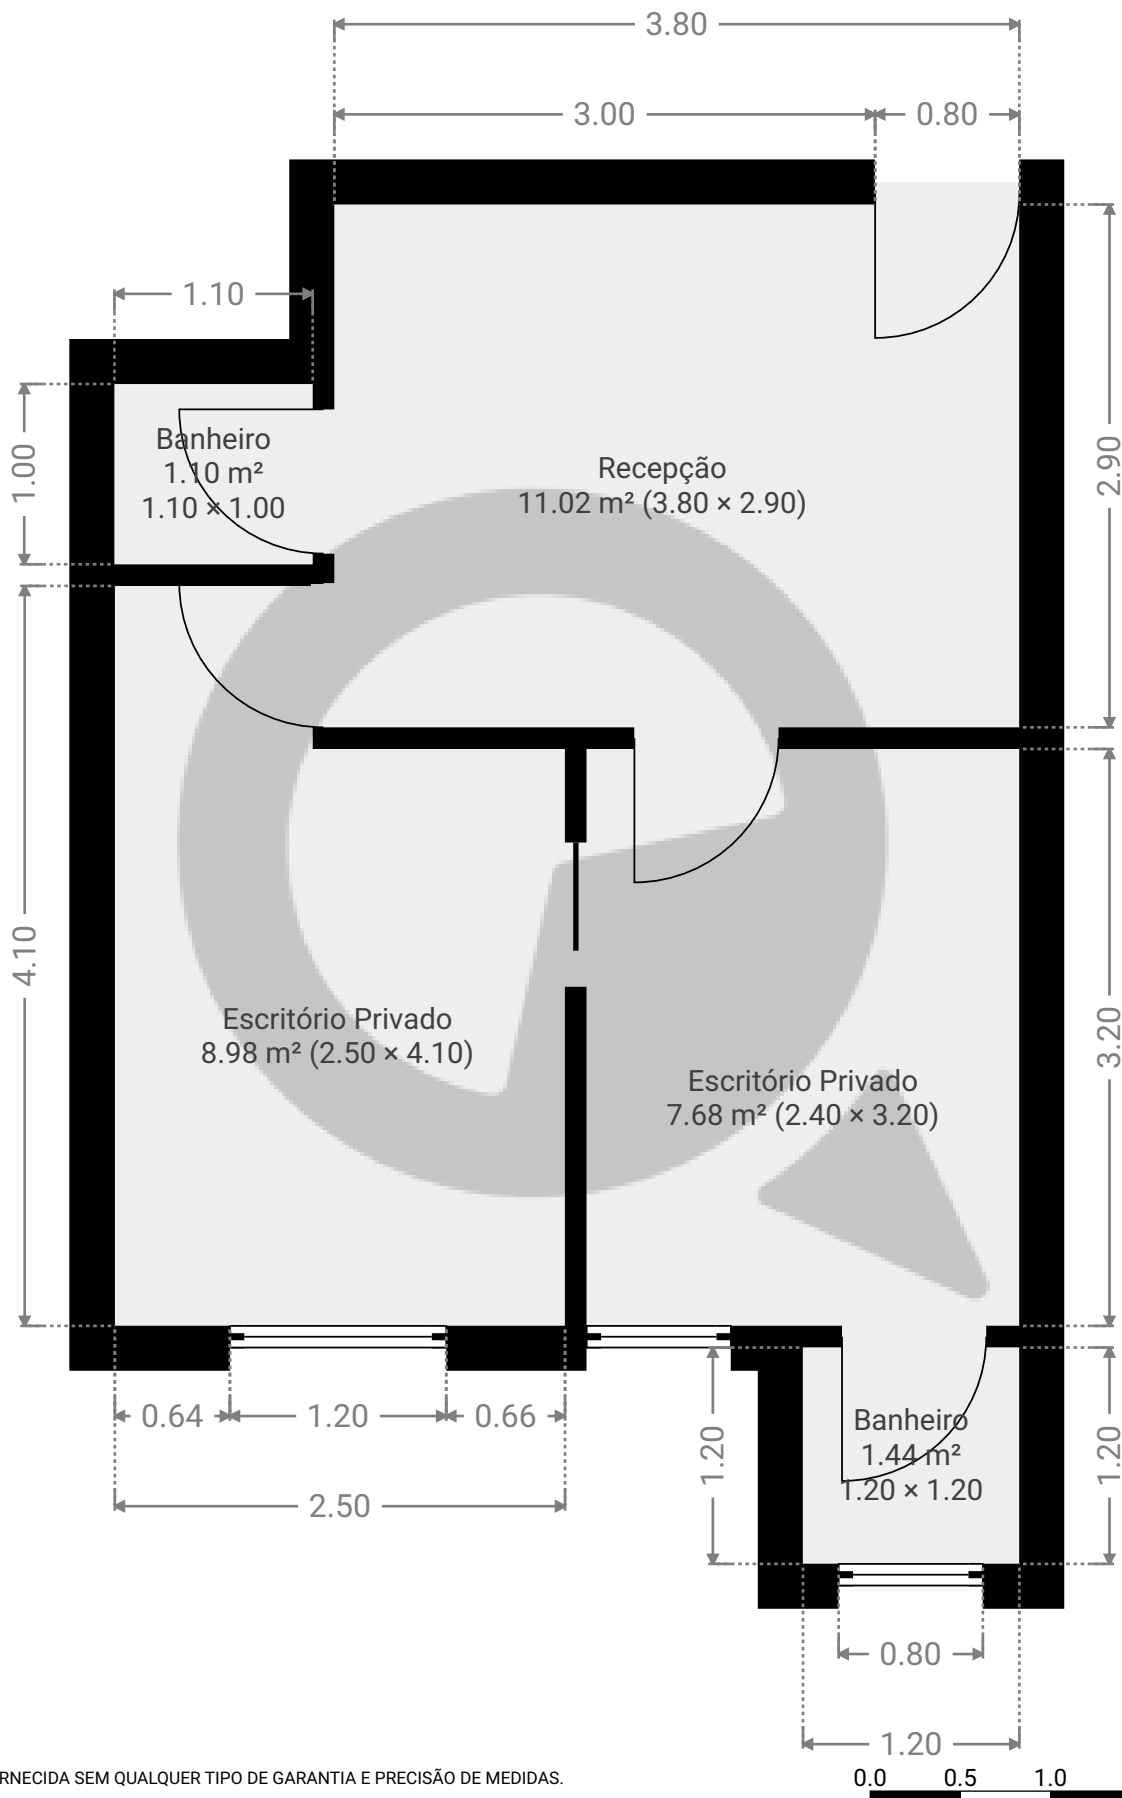

ESTA PLANTA É FORNECIDA SEM QUALQUER TIPO DE GARANTIA E PRECISÃO DE MEDIDAS.