


▼ 8º Piso

ÁREA TOTAL: 62.57 m<sup>2</sup> • ÁREA DE MORADIA: 62.57 m<sup>2</sup> • CÔMODOS: 3

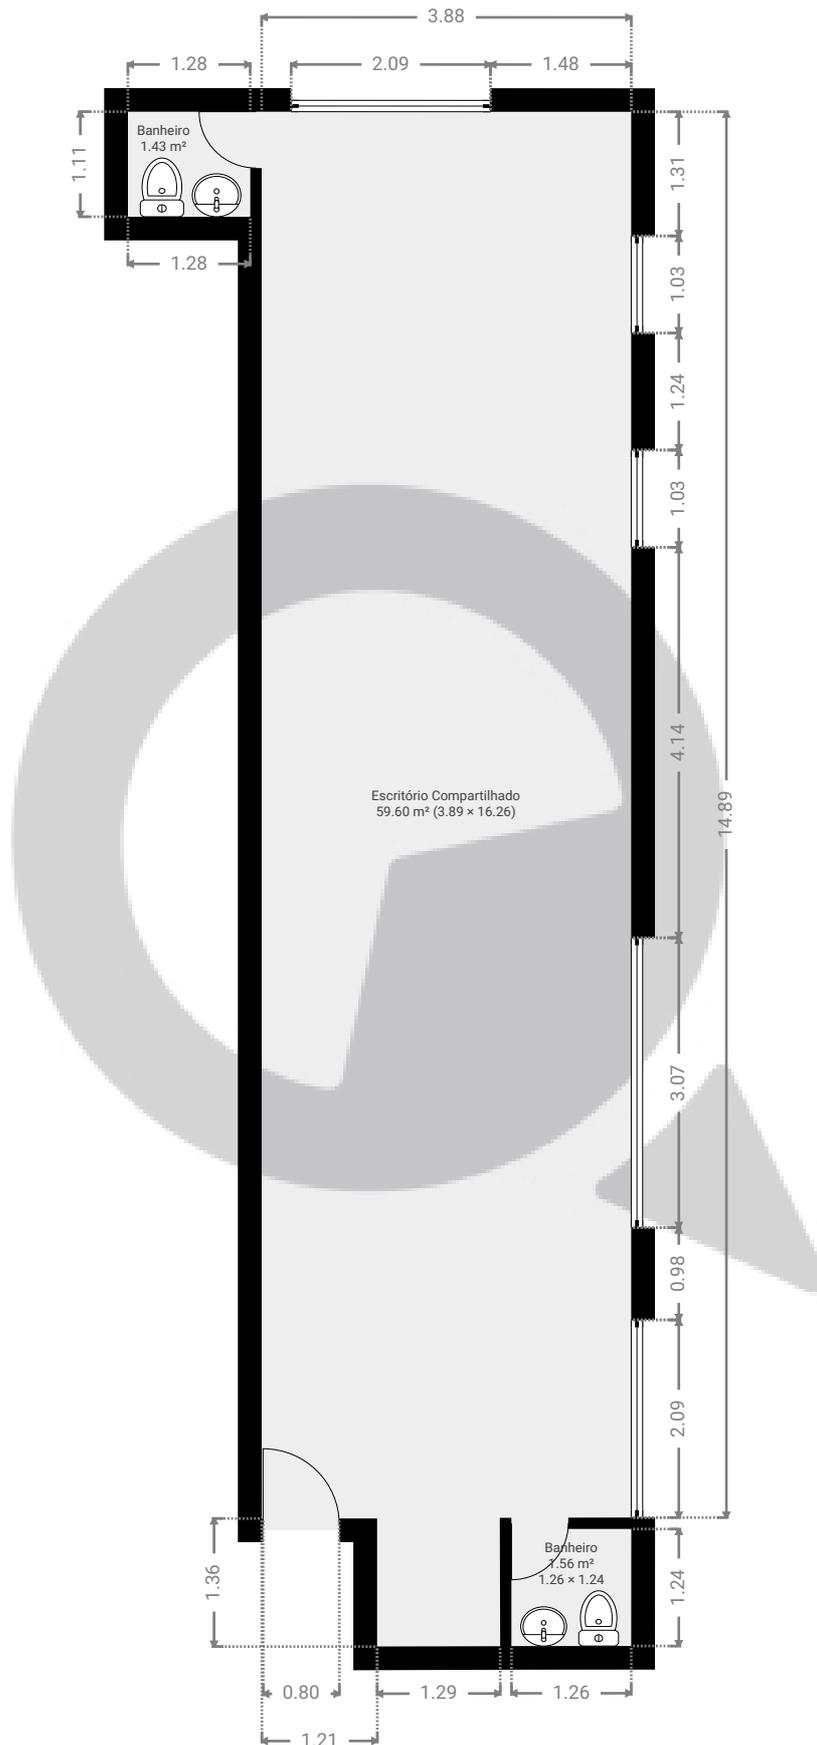

ESTA PLANTA É FORNECIDA SEM QUALQUER TIPO DE GARANTIA E PRECISÃO DE MEDIDAS.



1:80

Page 1/1