



▼ Andar Térreo

ÁREA TOTAL: 23.23 m² • ÁREA DE MORADIA: 23.23 m² • CÔMODOS: 1

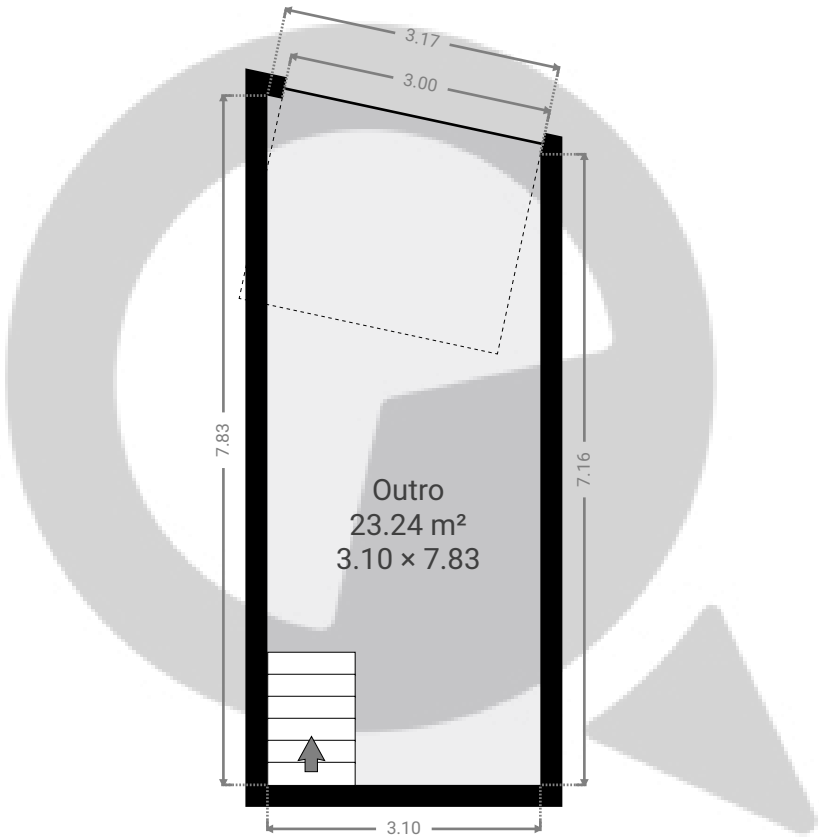


ESTA PLANTA É FORNECIDA SEM QUALQUER TIPO DE GARANTIA E PRECISÃO DE MEDIDAS.

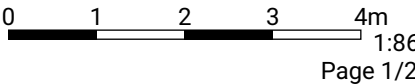

▼ 1º Piso

ÁREA TOTAL: 72.36 m² • ÁREA DE MORADIA: 72.36 m² • CÔMODOS: 4

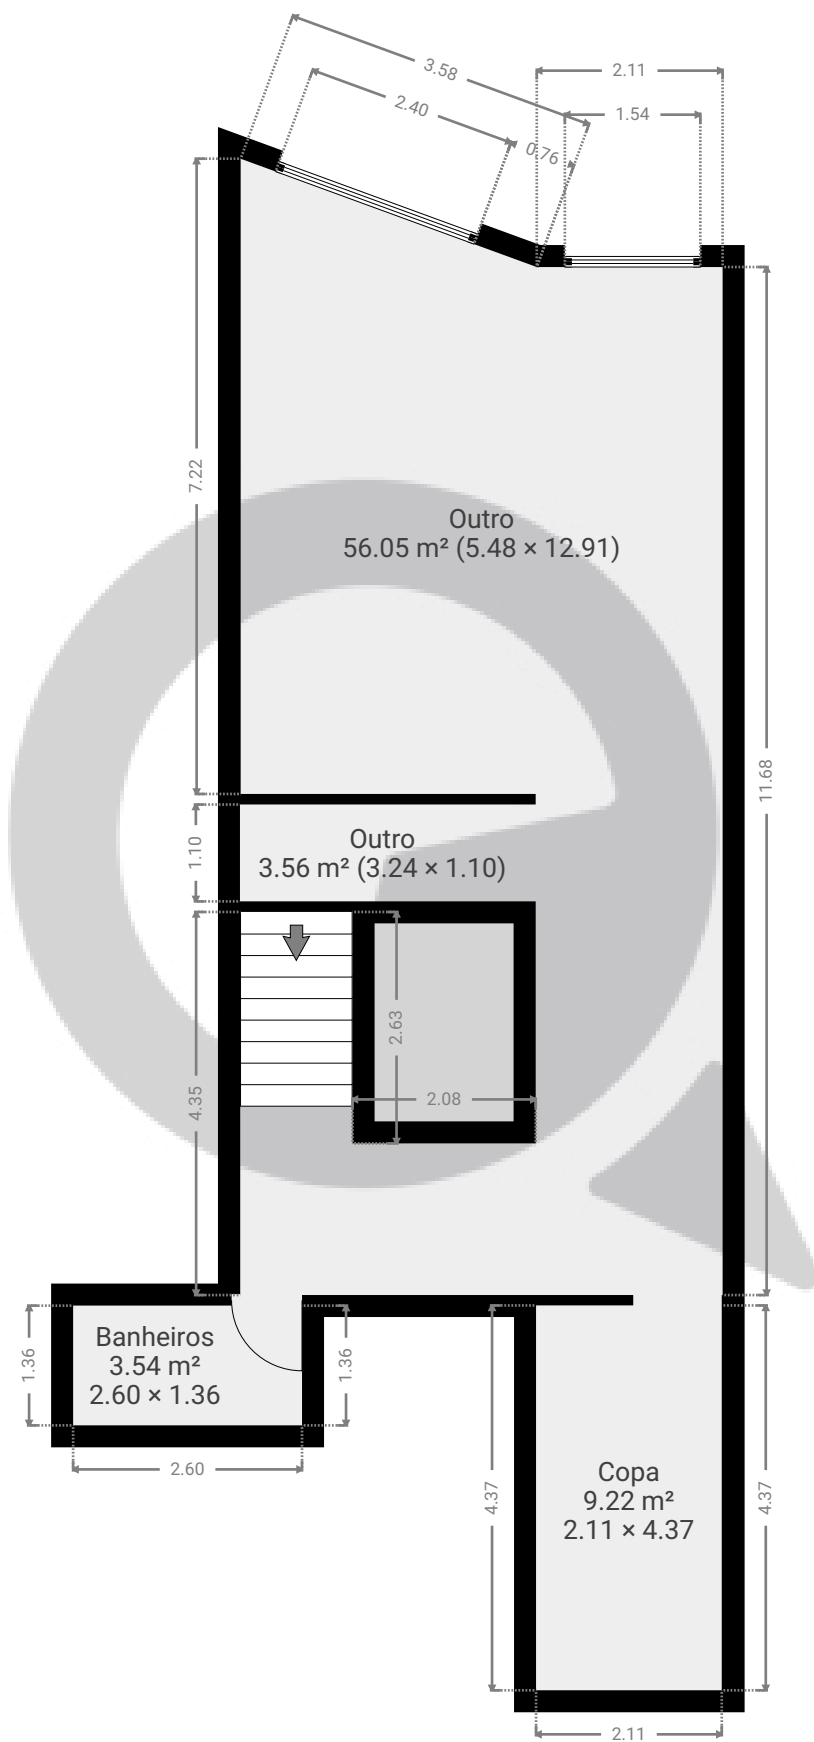

ESTA PLANTA É FORNECIDA SEM QUALQUER TIPO DE GARANTIA E PRECISÃO DE MEDIDAS.

0 1 2 3 4m
1:86

Page 2/2