


▼ 5º Piso

ÁREA TOTAL: 111.71 m² • ÁREA DE MORADIA: 111.71 m² • CÔMODOS: 13

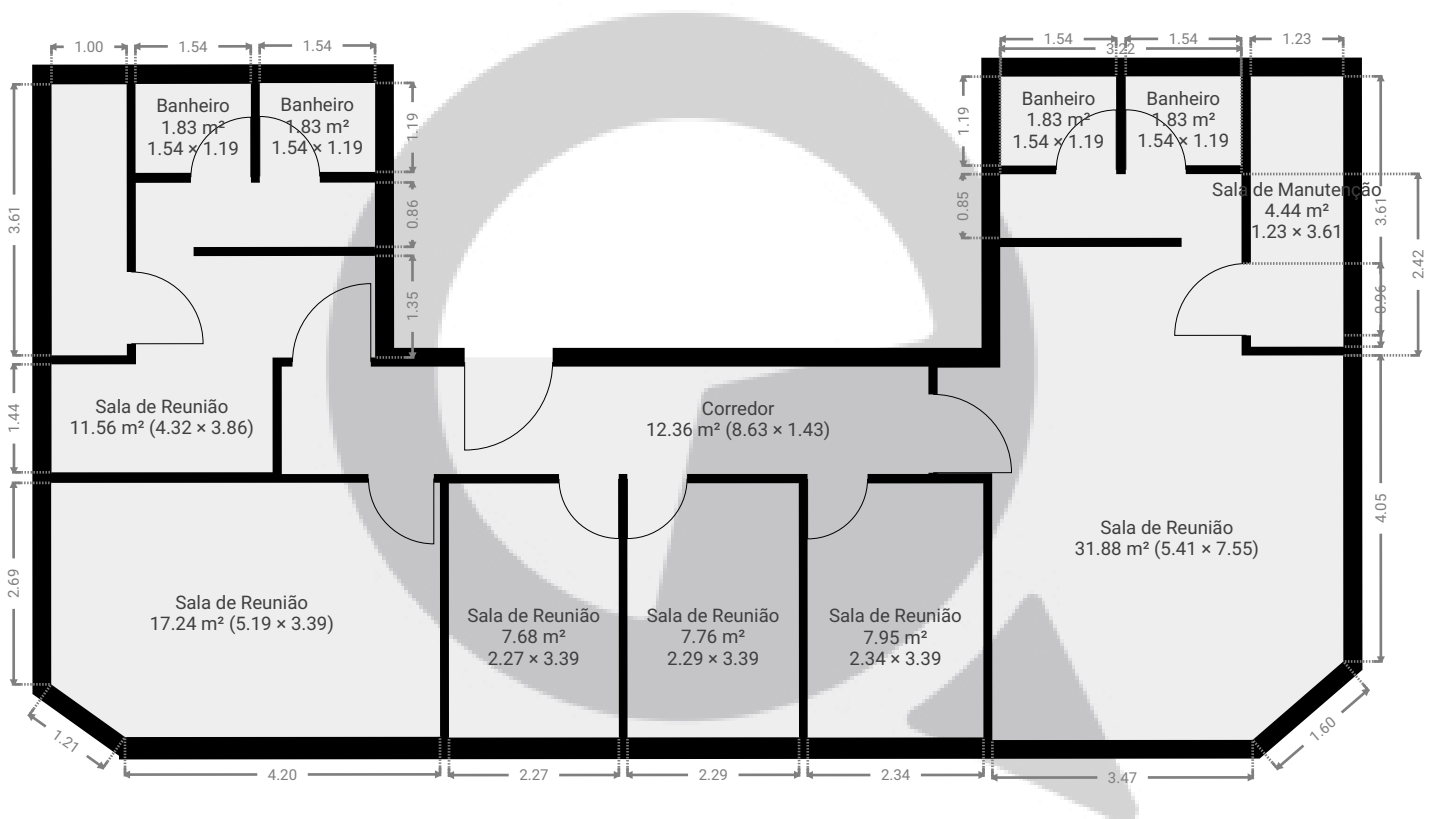

ESTA PLANTA É FORNECIDA SEM QUALQUER TIPO DE GARANTIA E PRECISÃO DE MEDIDAS.

0 1 2 3 4m
1:101
Page 1/1