


Praça Inácia dias, 15

Praça Inácia Dias 15, 05202-030, São Paulo, BR
ÁREA TOTAL: 848.39 m² • ÁREA DE MORADIA: 799.92 m² • PISOS: 3 • CÔMODOS: 19




▼ 1º Piso

ÁREA TOTAL: 275.64 m² • ÁREA DE MORADIA: 237.40 m² • CÔMODOS: 3

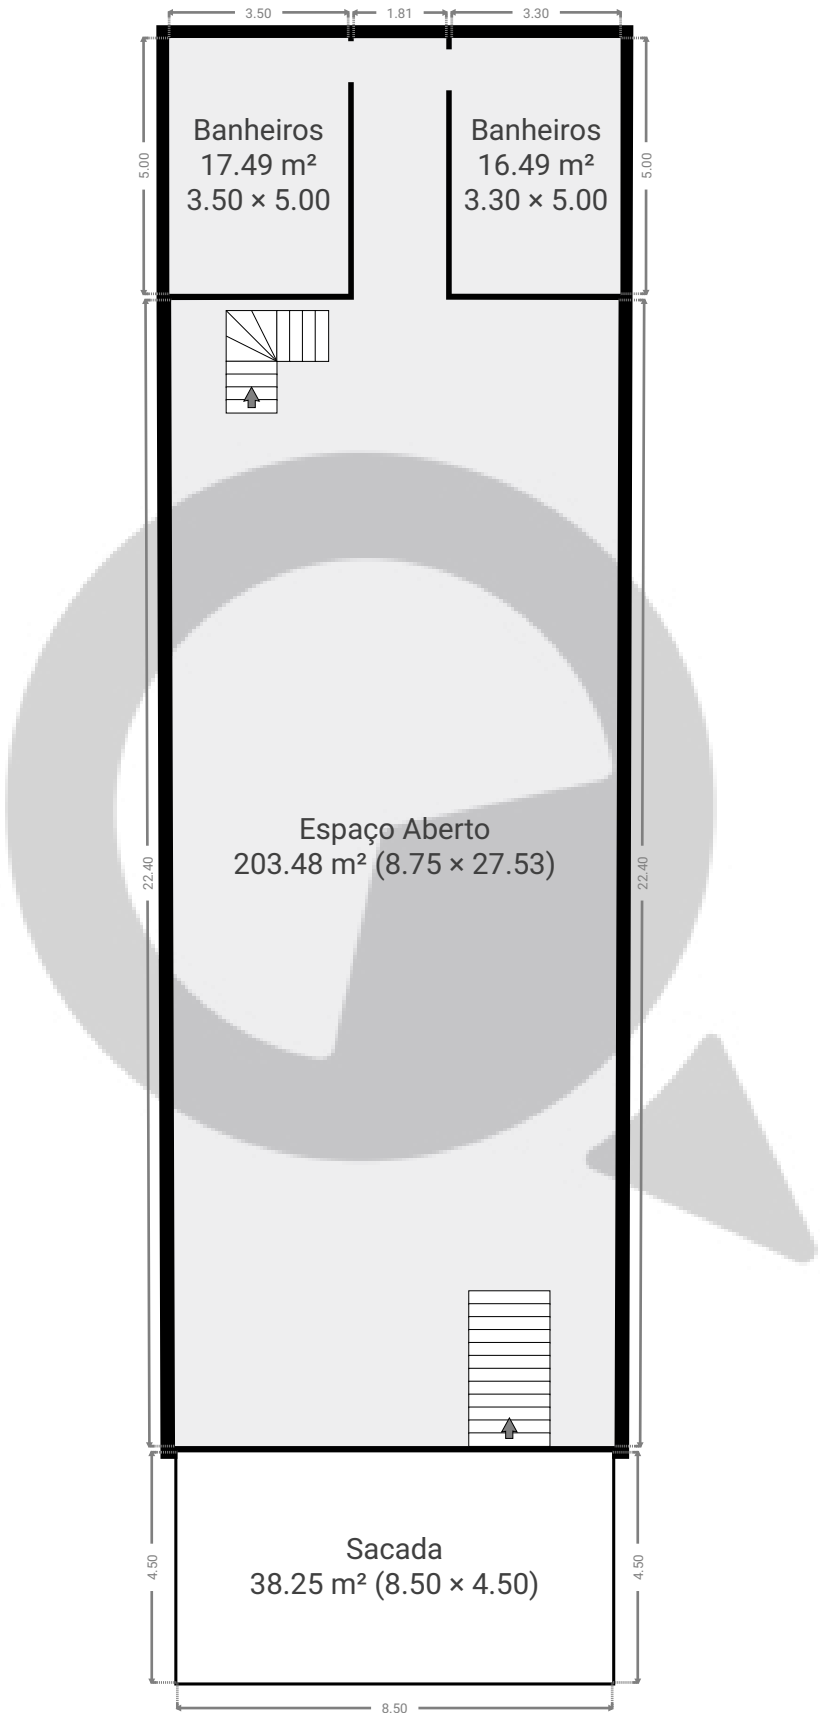

ESTA PLANTA É FORNECIDA SEM QUALQUER TIPO DE GARANTIA E PRECISÃO DE MEDIDAS.

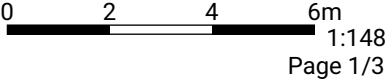


Praça Inácia dias, 15

Praça Inácia Dias 15, 05202-030, São Paulo, BR
ÁREA TOTAL: 848.39 m² • ÁREA DE MORADIA: 799.92 m² • PISOS: 3 • CÔMODOS: 19




▼ 2º Piso

ÁREA TOTAL: 258.47 m² • ÁREA DE MORADIA: 248.24 m² • CÔMODOS: 5

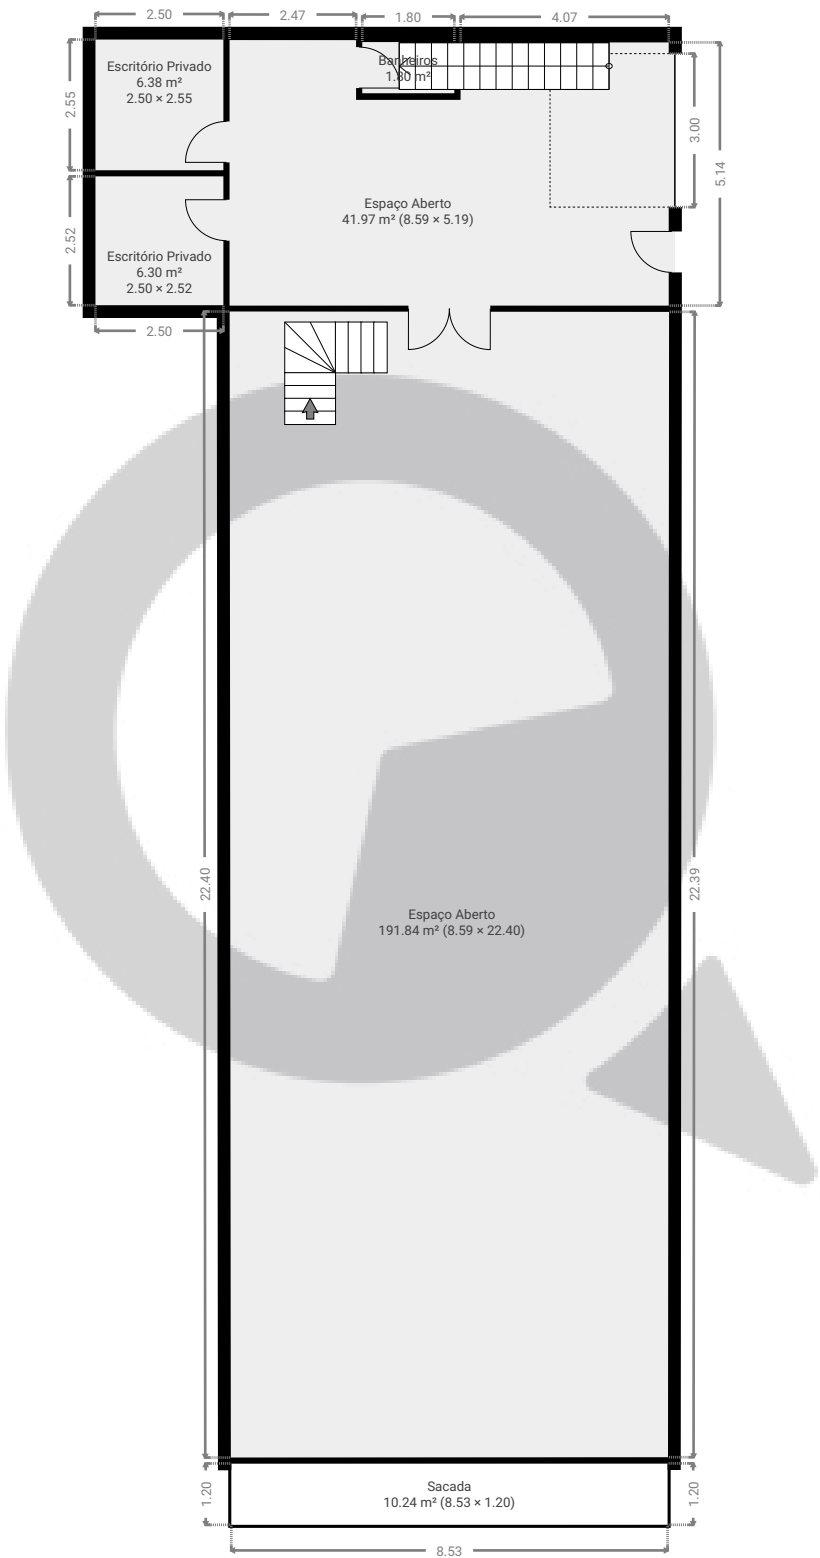

ESTA PLANTA É FORNECIDA SEM QUALQUER TIPO DE GARANTIA E PRECISÃO DE MEDIDAS.

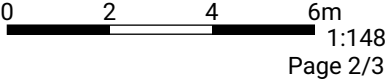


Praça inacia dias, 15

Praça Inácia Dias 15, 05202-030, São Paulo, BR
ÁREA TOTAL: 848.39 m² • ÁREA DE MORADIA: 799.92 m² • PISOS: 3 • CÔMODOS: 19



▼ 3º Piso

ÁREA TOTAL: 314.27 m² • ÁREA DE MORADIA: 314.27 m² • CÔMODOS: 11

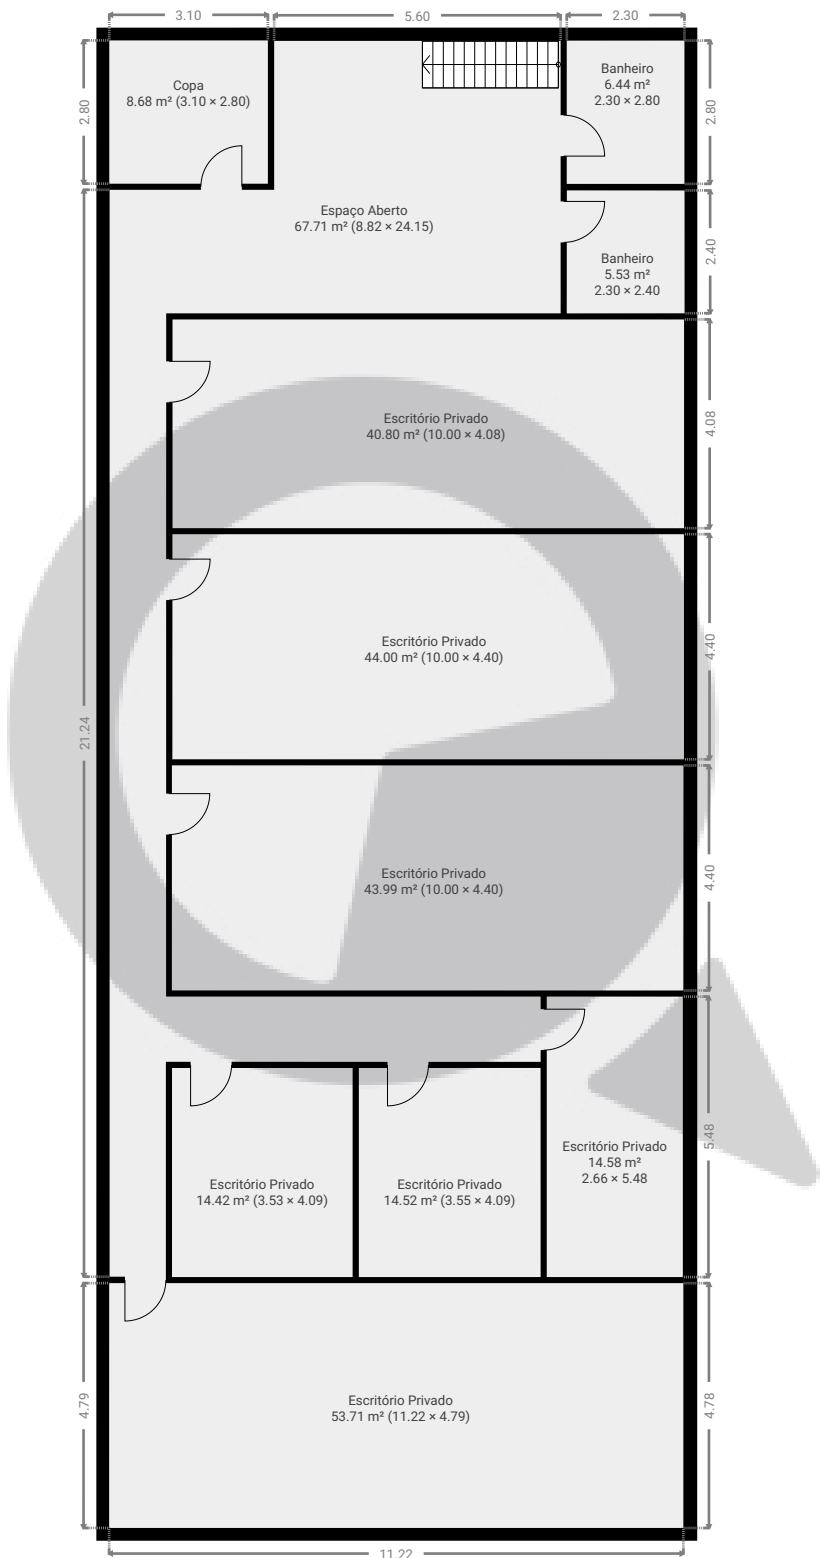

ESTA PLANTA É FORNECIDA SEM QUALQUER TIPO DE GARANTIA E PRECISÃO DE MEDIDAS.

