



▼ Andar Térreo

ÁREA TOTAL: 114.19 m² • ÁREA DE MORADIA: 114.19 m² • CÔMODOS: 6

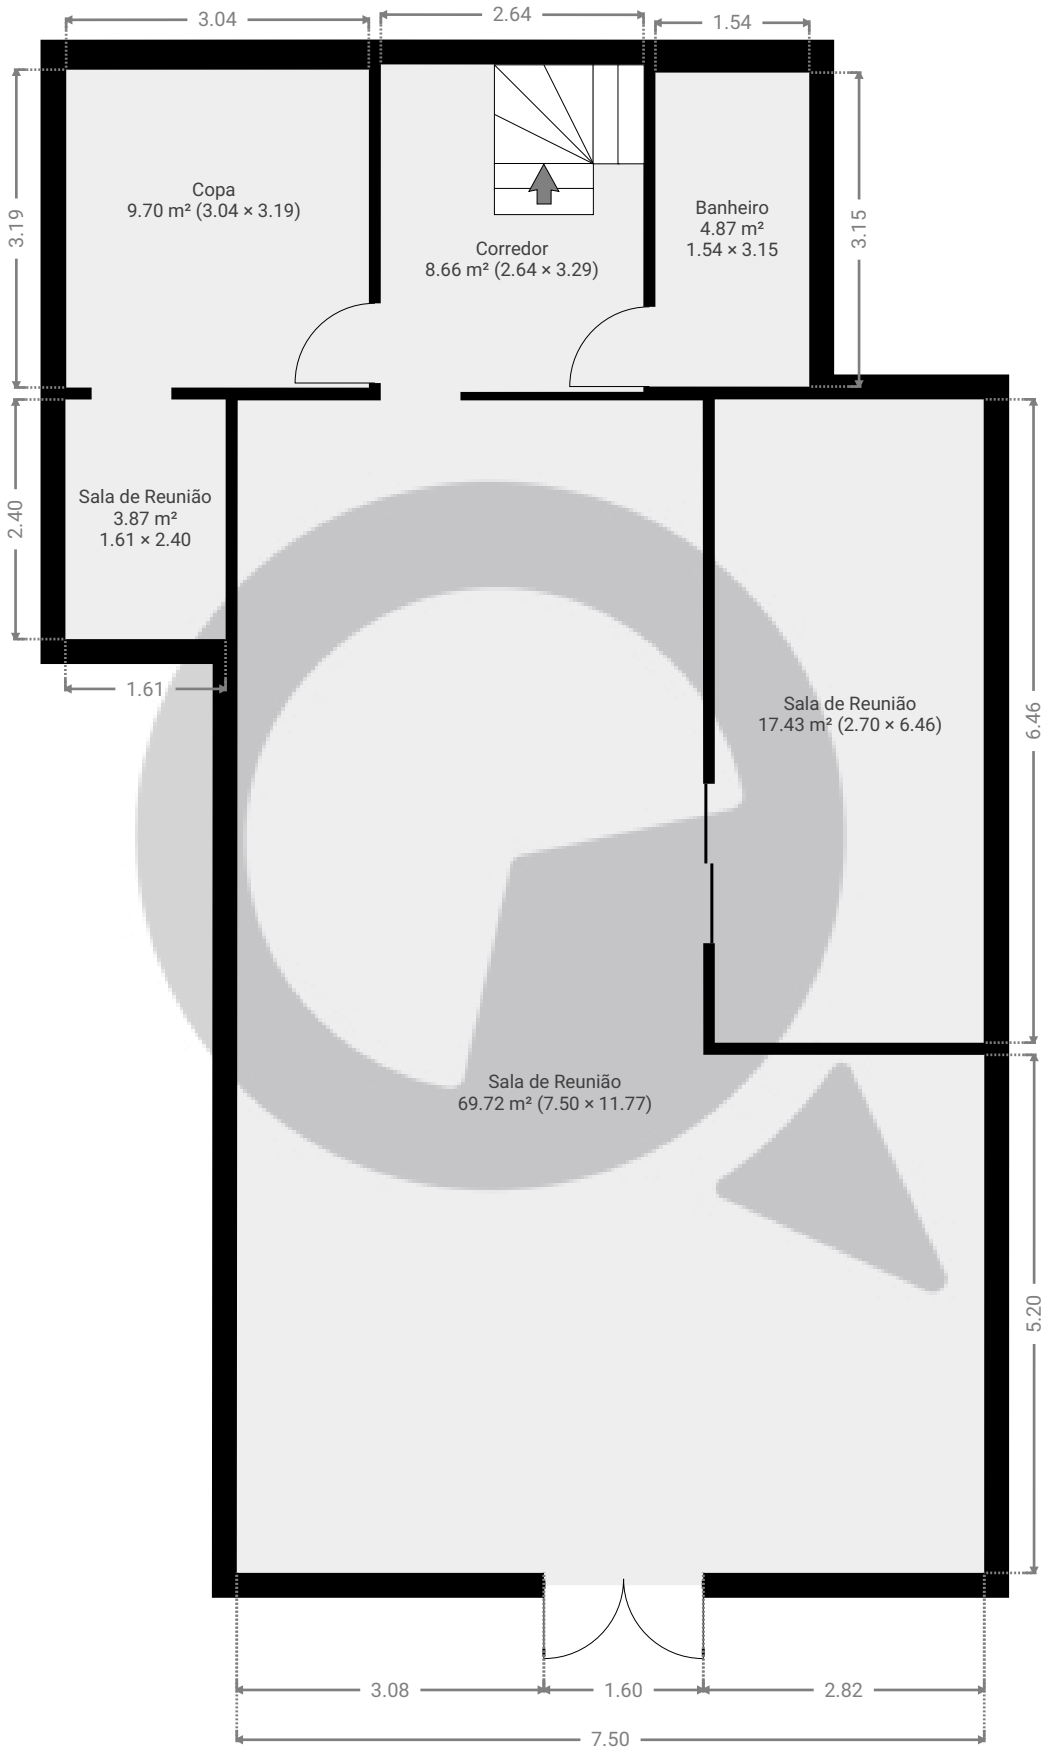


ESTA PLANTA É FORNECIDA SEM QUALQUER TIPO DE GARANTIA E PRECISÃO DE MEDIDAS.

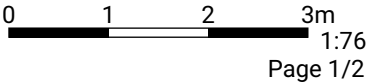

▼ 1º Piso

ÁREA TOTAL: 50.11 m² • ÁREA DE MORADIA: 50.11 m² • CÔMODOS: 5

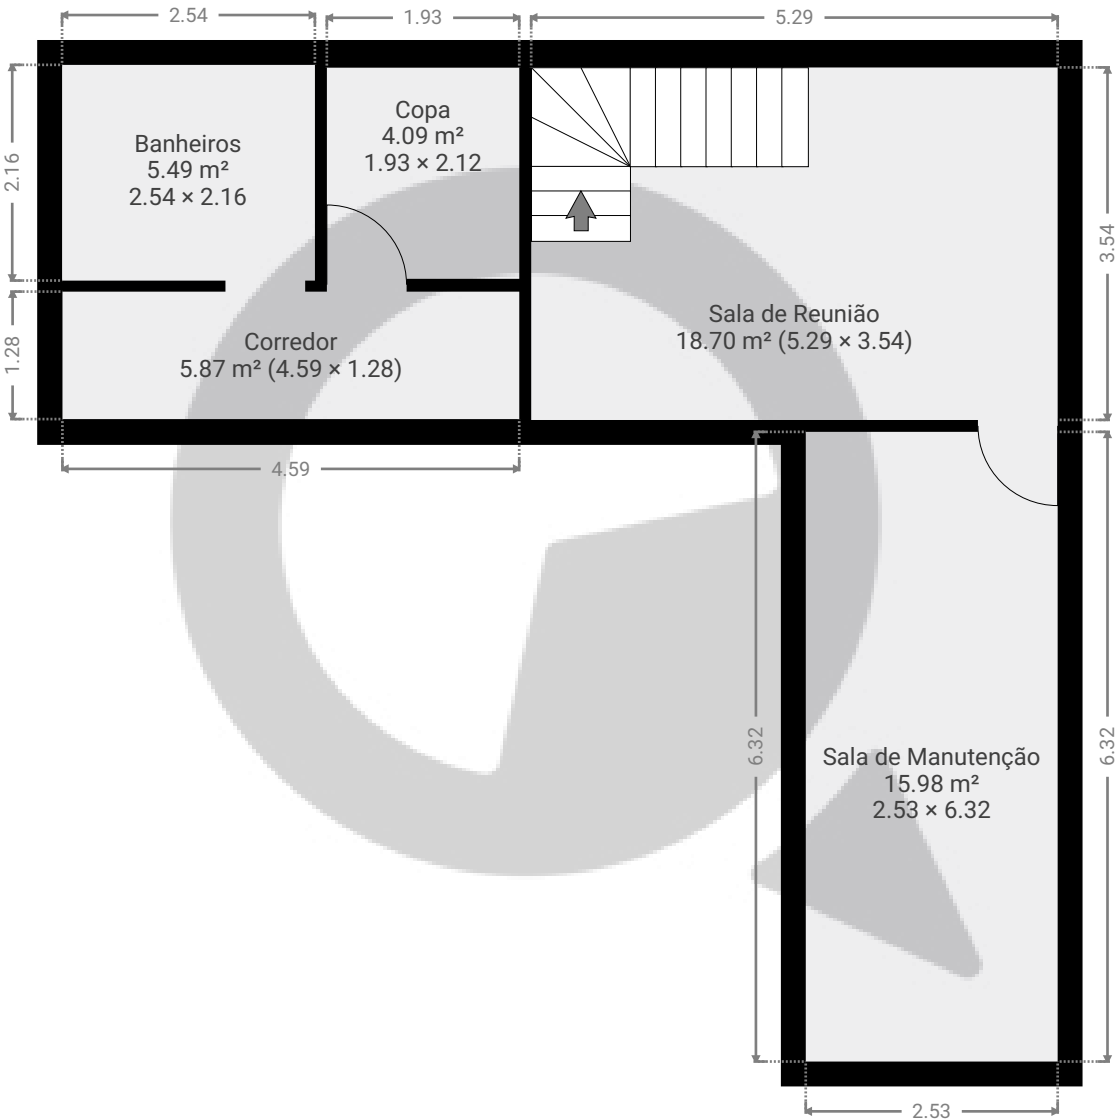

ESTA PLANTA É FORNECIDA SEM QUALQUER TIPO DE GARANTIA E PRECISÃO DE MEDIDAS.

