


▼ Andar Térreo

ÁREA TOTAL: 104.36 m² • ÁREA DE MORADIA: 73.64 m² • CÔMODOS: 10

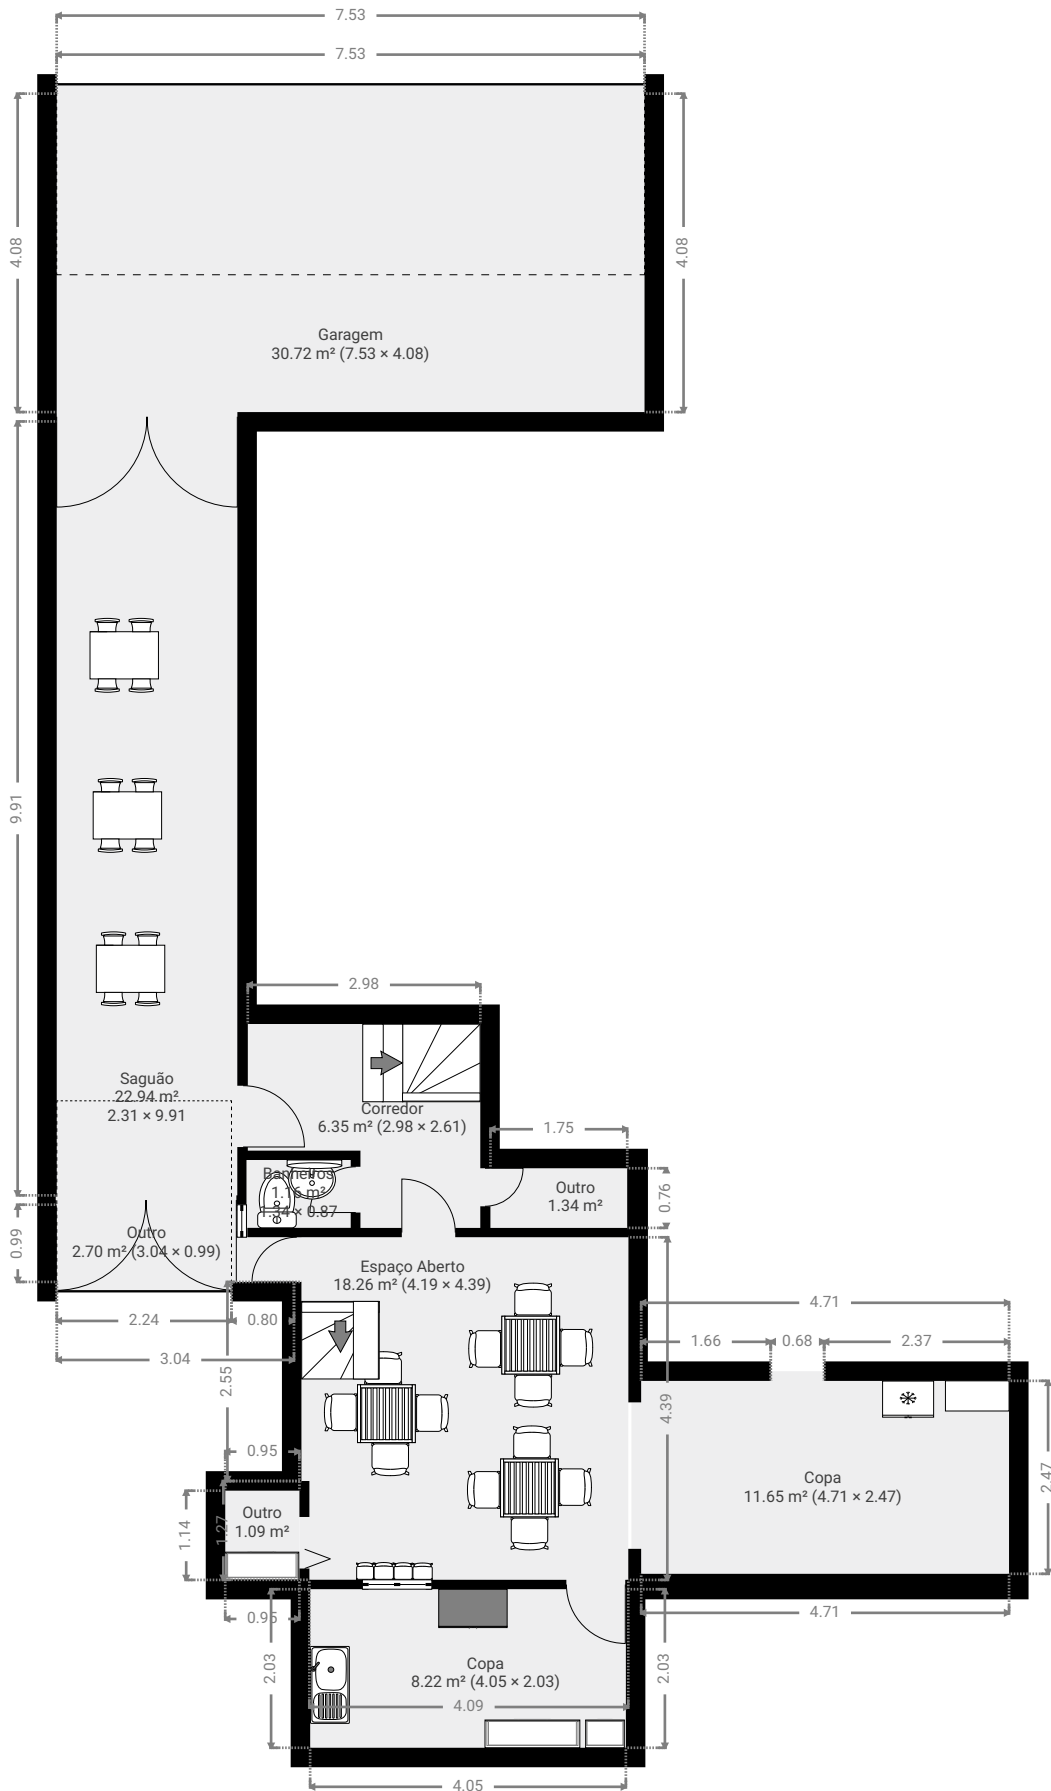

▼ 1º Piso

ÁREA TOTAL: 93.82 m² • ÁREA DE MORADIA: 93.82 m² • CÔMODOS: 12

