



▼ Andar Térreo

ÁREA TOTAL: 29.12 m² • ÁREA DE MORADIA: 0.00 m² • CÔMODOS: 1

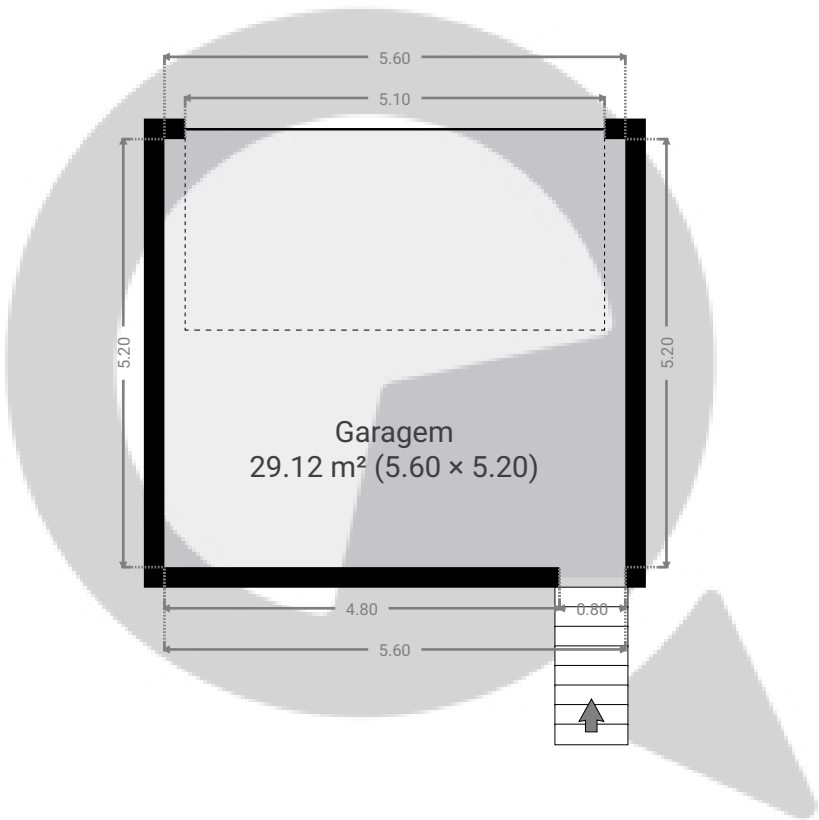


ESTA PLANTA É FORNECIDA SEM QUALQUER TIPO DE GARANTIA E PRECISÃO DE MEDIDAS.

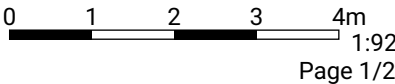

▼ 1º Piso

ÁREA TOTAL: 245.33 m² • ÁREA DE MORADIA: 212.84 m² • CÔMODOS: 12

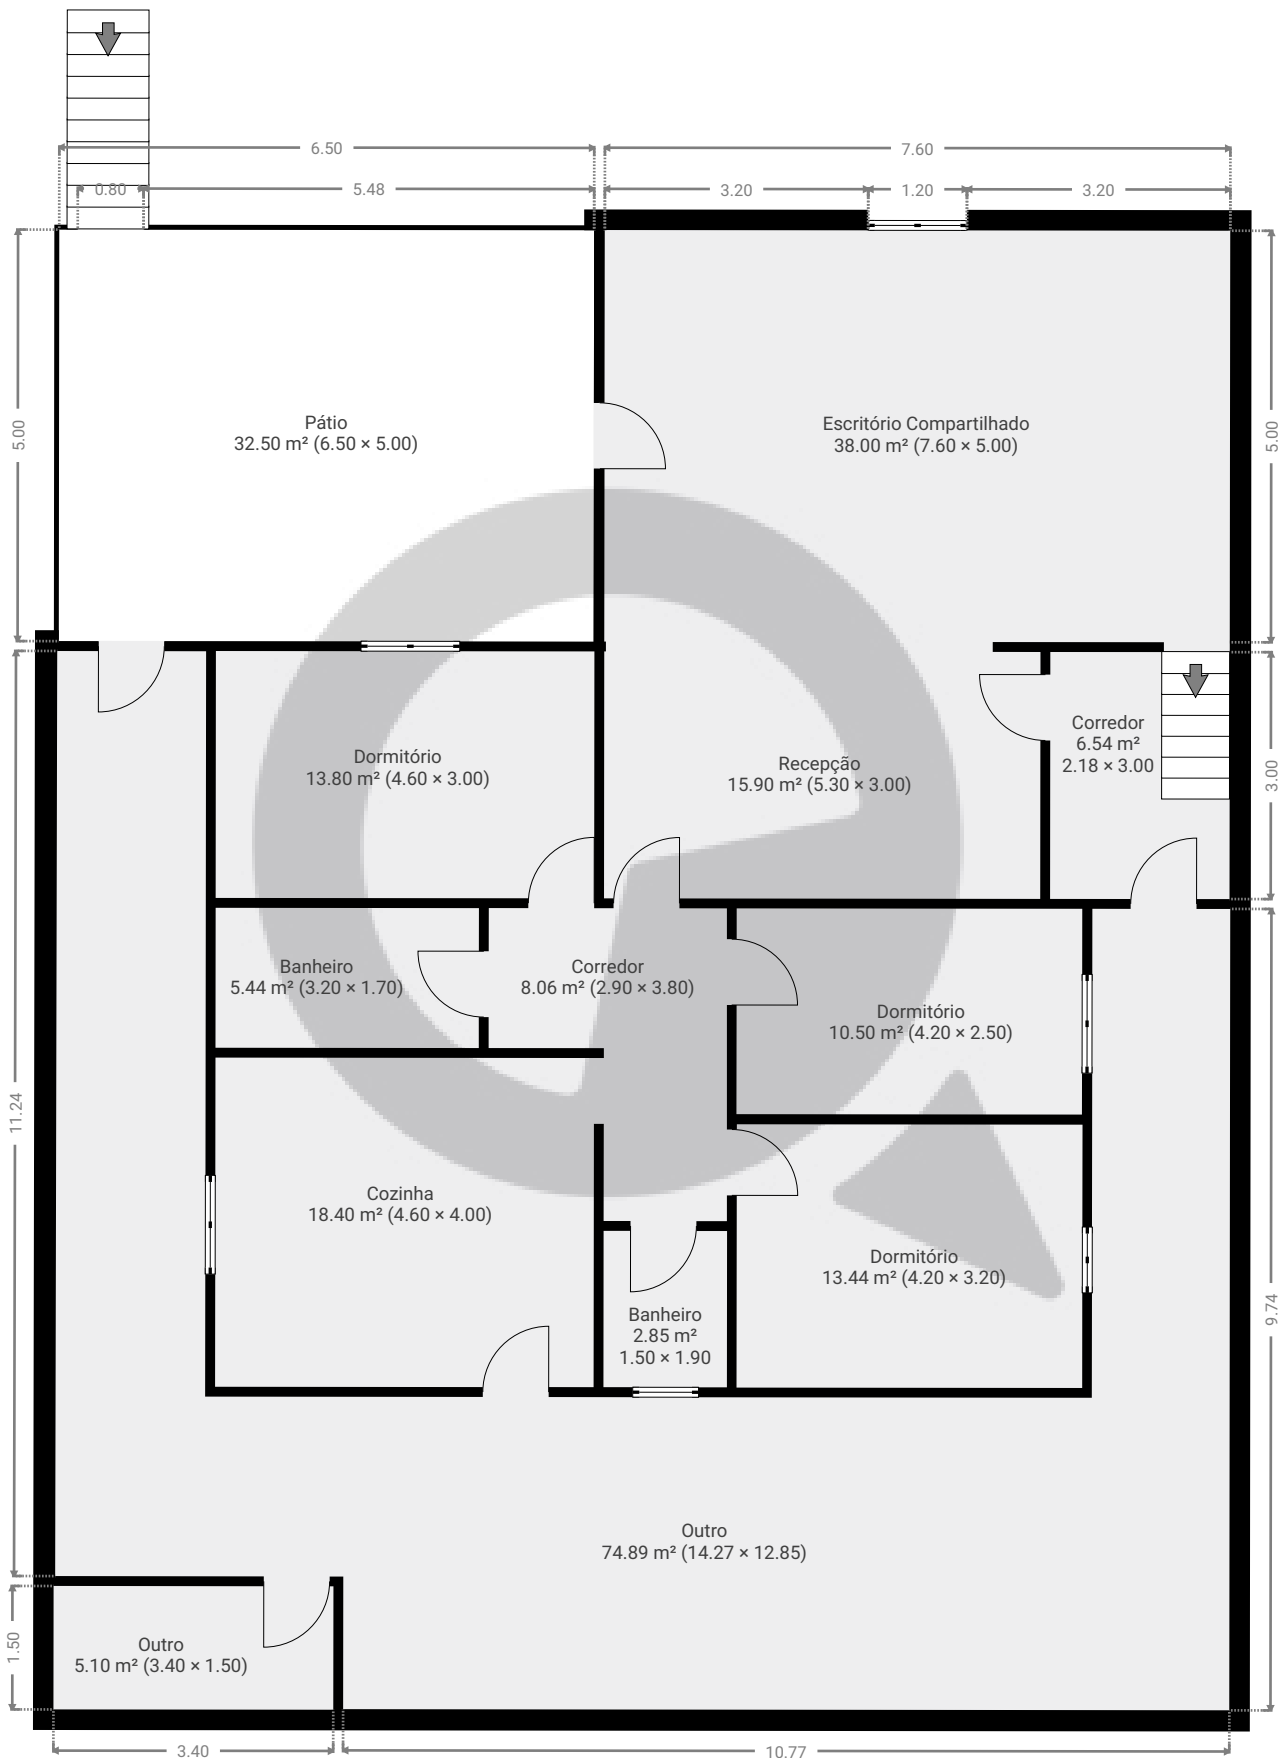

ESTA PLANTA É FORNECIDA SEM QUALQUER TIPO DE GARANTIA E PRECISÃO DE MEDIDAS.

0 1 2 3 4m
1:92

Page 2/2