


▼ Andar Térreo

ÁREA TOTAL: 230.70 m² • ÁREA DE MORADIA: 132.37 m² • CÔMODOS: 13

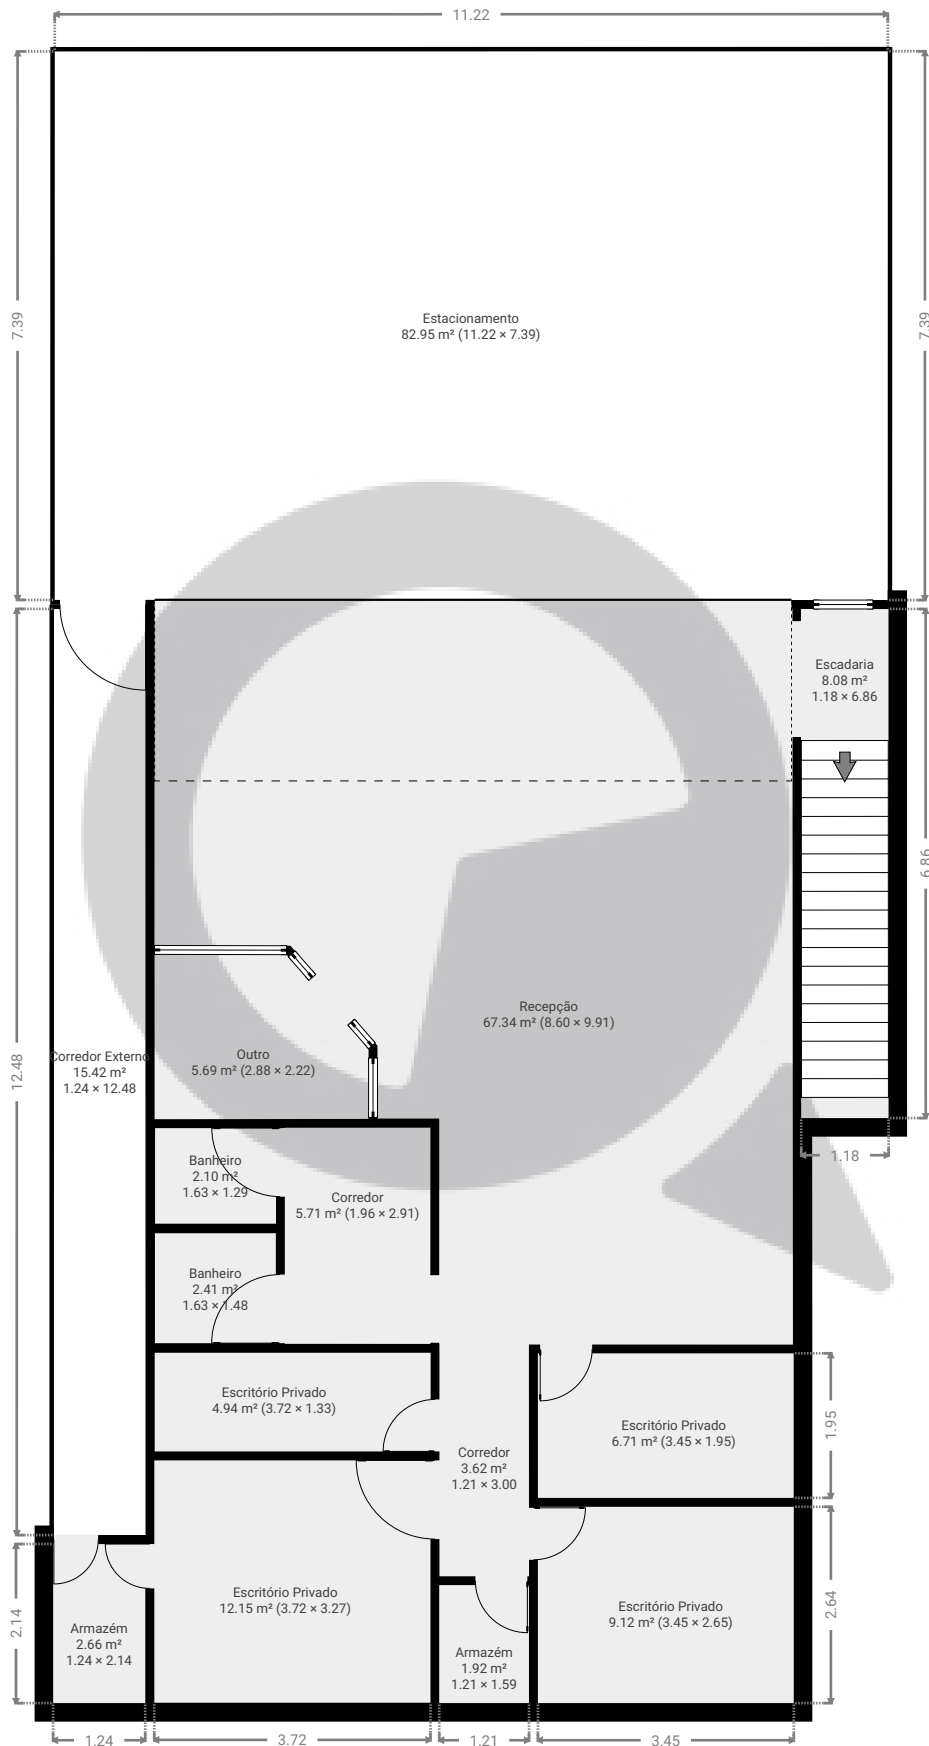


ESTA PLANTA É FORNECIDA SEM QUALQUER TIPO DE GARANTIA E PRECISÃO DE MEDIDAS.

0 1 2 3 4m
1:102
Page 1/3

▼ 1º Piso

ÁREA TOTAL: 105.62 m² • ÁREA DE MORADIA: 105.62 m² • CÔMODOS: 5

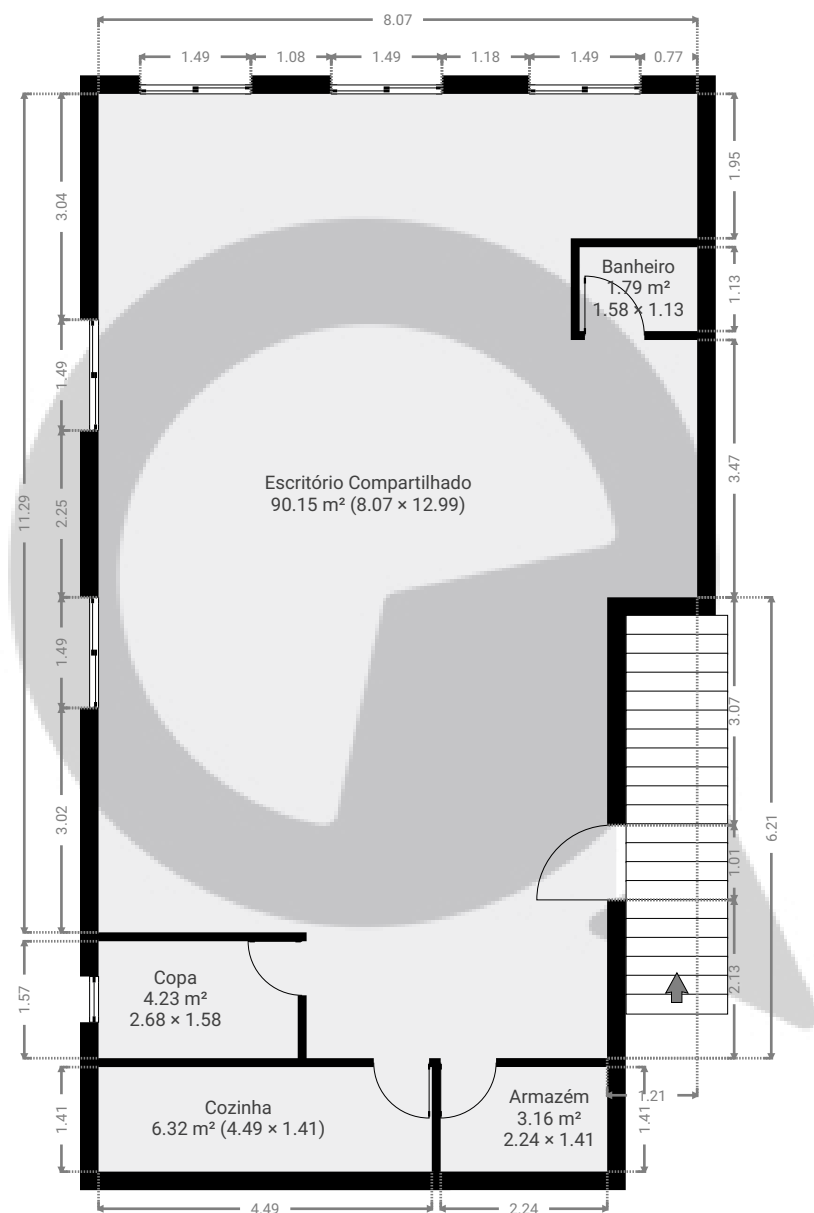


ESTA PLANTA É FORNECIDA SEM QUALQUER TIPO DE GARANTIA E PRECISÃO DE MEDIDAS.

0 1 2 3 4m
1:102
Page 2/3

▼ 2º Piso

ÁREA TOTAL: 155.80 m² • ÁREA DE MORADIA: 155.80 m² • CÔMODOS: 4

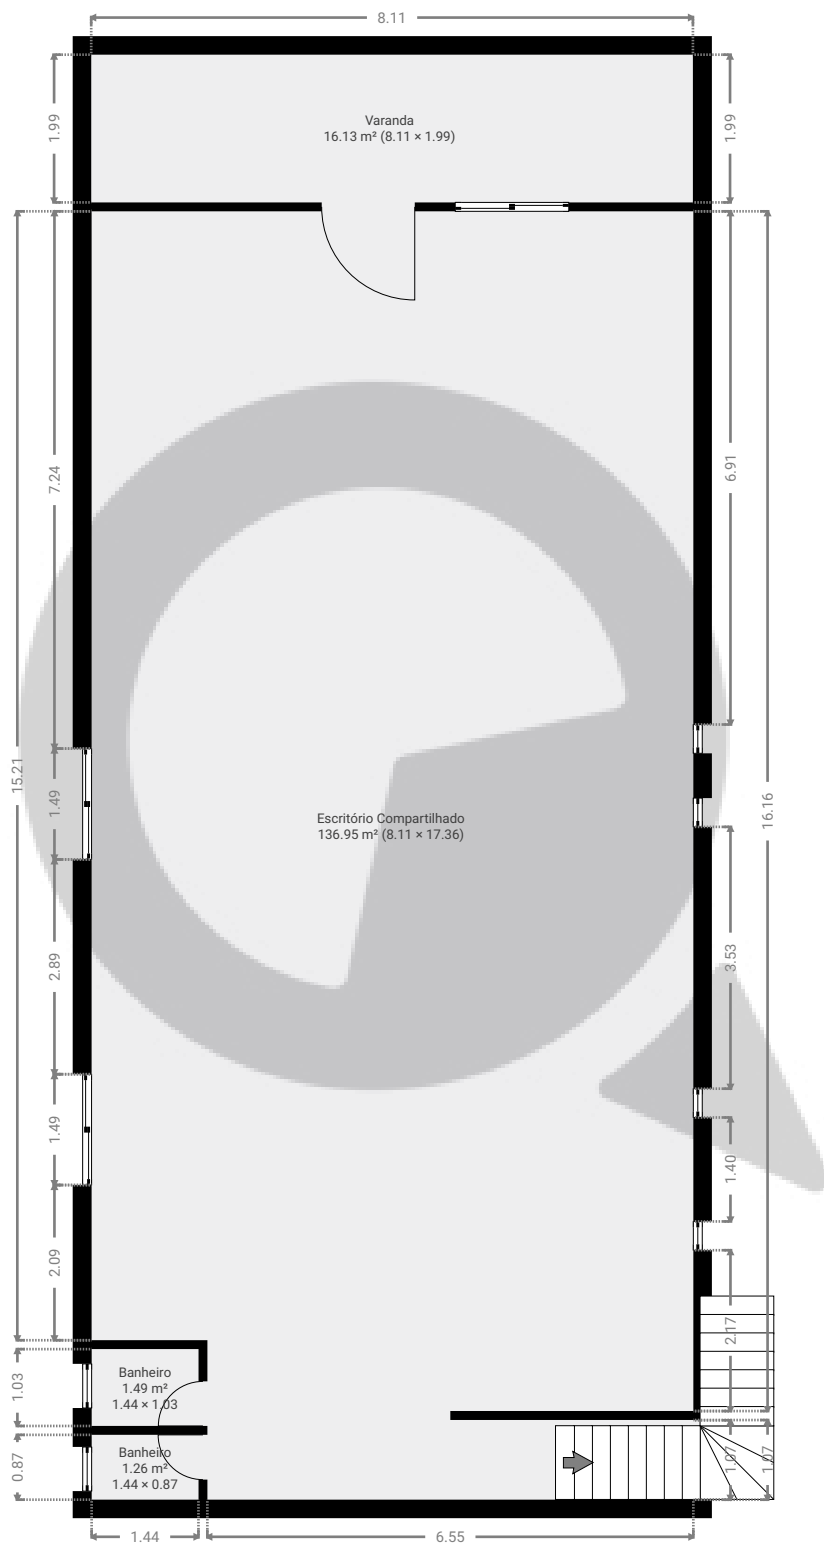

ESTA PLANTA É FORNECIDA SEM QUALQUER TIPO DE GARANTIA E PRECISÃO DE MEDIDAS.

0 1 2 3 4m
1:102
Page 3/3