

rua oscar cunha, 112


Rua Oscar Cunha, 112, 05202110, São Paulo, BR

ÁREA TOTAL: 370.70 m² • ÁREA DE MORADIA: 370.70 m² • PISOS: 2 • CÔMODOS: 15



▼ 2º Piso

ÁREA TOTAL: 56.43 m² • ÁREA DE MORADIA: 56.43 m² • CÔMODOS: 4

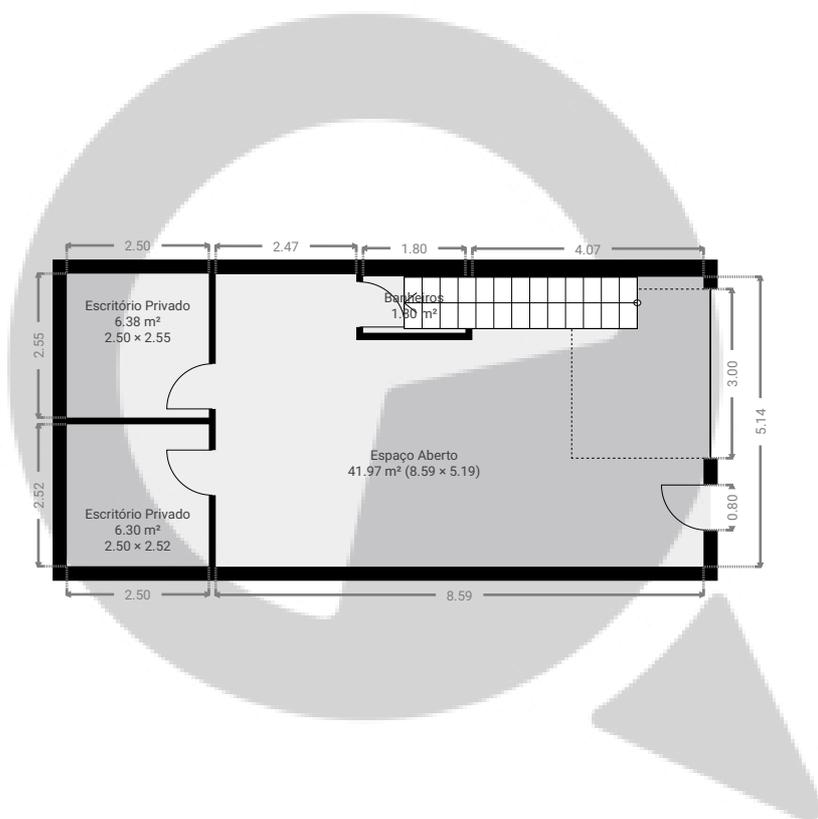

ESTA PLANTA É FORNECIDA SEM QUALQUER TIPO DE GARANTIA E PRECISÃO DE MEDIDAS.

0 2 4 6m
1:134
Page 1/2

rua oscar cunha, 112


Rua Oscar Cunha, 112, 05202110, São Paulo, BR

ÁREA TOTAL: 370.70 m² · ÁREA DE MORADIA: 370.70 m² · PISOS: 2 · CÔMODOS: 15



▼ 3º Piso

ÁREA TOTAL: 314.27 m² · ÁREA DE MORADIA: 314.27 m² · CÔMODOS: 11

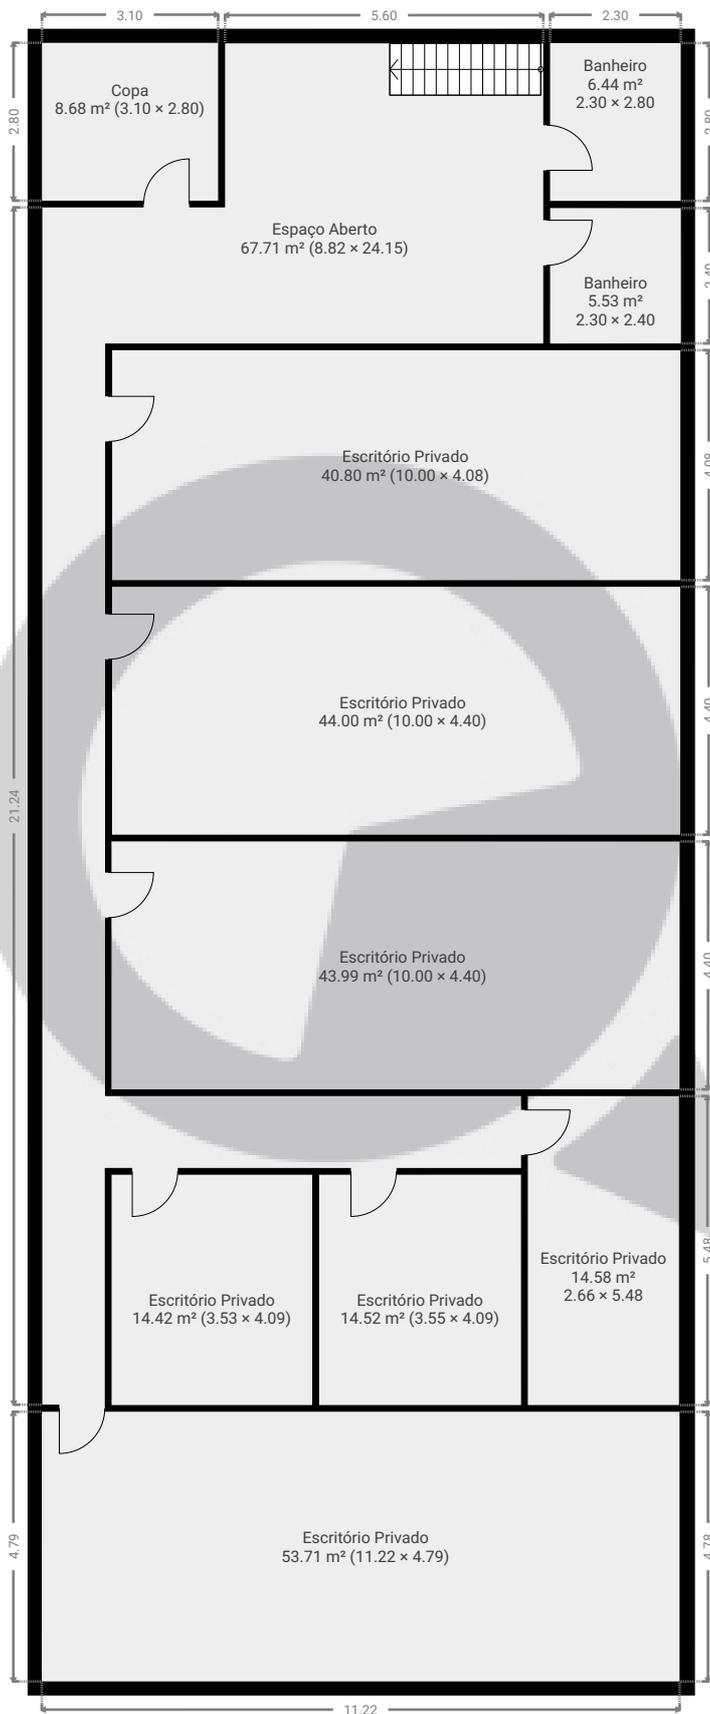

ESTA PLANTA É FORNECIDA SEM QUALQUER TIPO DE GARANTIA E PRECISÃO DE MEDIDAS.

