


Praça inacia dias, 15 Academia

Praça Inácia Dias 15, 05202-030, São Paulo, BR
ÁREA TOTAL: 477.68 m² • ÁREA DE MORADIA: 429.21 m² • PISOS: 2 • CÔMODOS: 4




▼ 1º Piso

ÁREA TOTAL: 275.64 m² • ÁREA DE MORADIA: 237.40 m² • CÔMODOS: 3

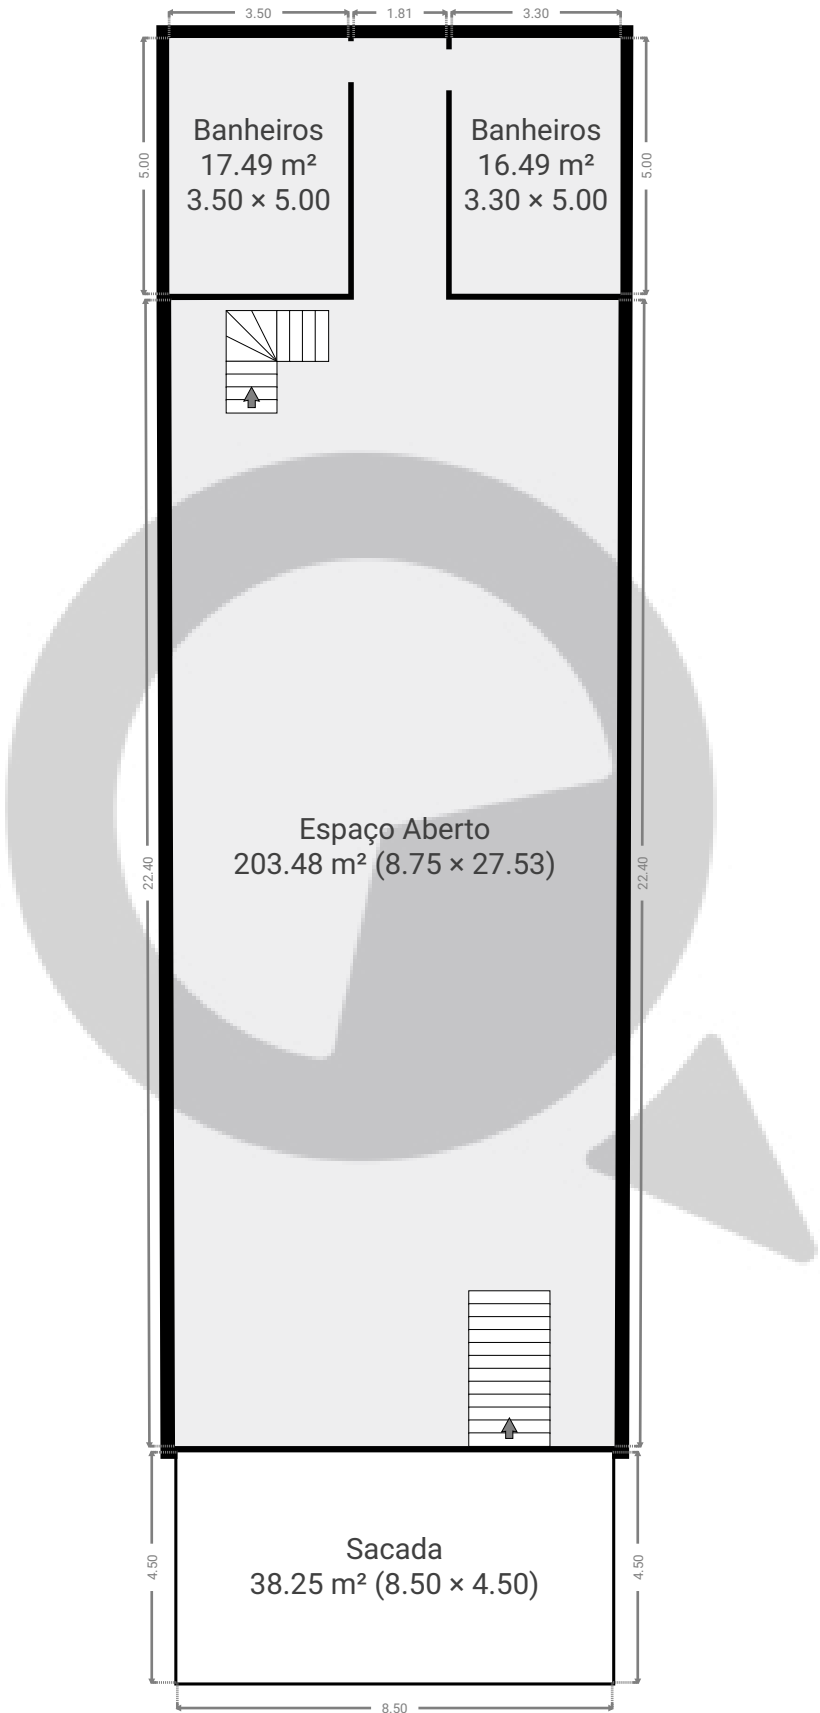

ESTA PLANTA É FORNECIDA SEM QUALQUER TIPO DE GARANTIA E PRECISÃO DE MEDIDAS.

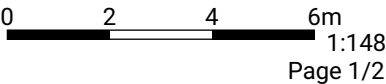


Praça Inácia dias, 15 Academia

Praça Inácia Dias 15, 05202-030, São Paulo, BR
ÁREA TOTAL: 477.68 m² • ÁREA DE MORADIA: 429.21 m² • PISOS: 2 • CÔMODOS: 4



▼ 2º Piso

ÁREA TOTAL: 202.03 m² • ÁREA DE MORADIA: 191.81 m² • CÔMODOS: 1

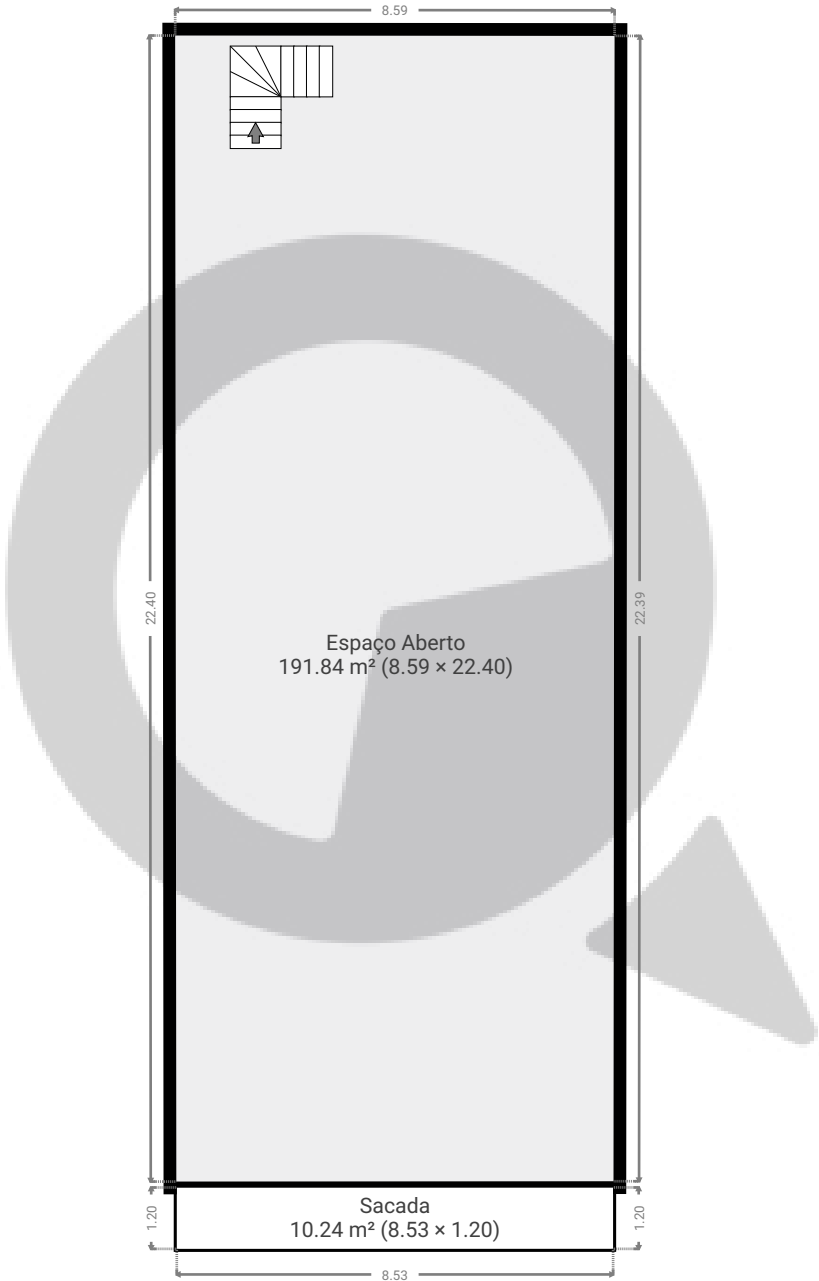

ESTA PLANTA É FORNECIDA SEM QUALQUER TIPO DE GARANTIA E PRECISÃO DE MEDIDAS.

