


Meu novo projeto

ÁREA TOTAL: 103.78 m² • ÁREA DE MORADIA: 103.78 m² • PISOS: 1 • CÔMODOS: 6



▼ 6º Piso

ÁREA TOTAL: 103.78 m² • ÁREA DE MORADIA: 103.78 m² • CÔMODOS: 6

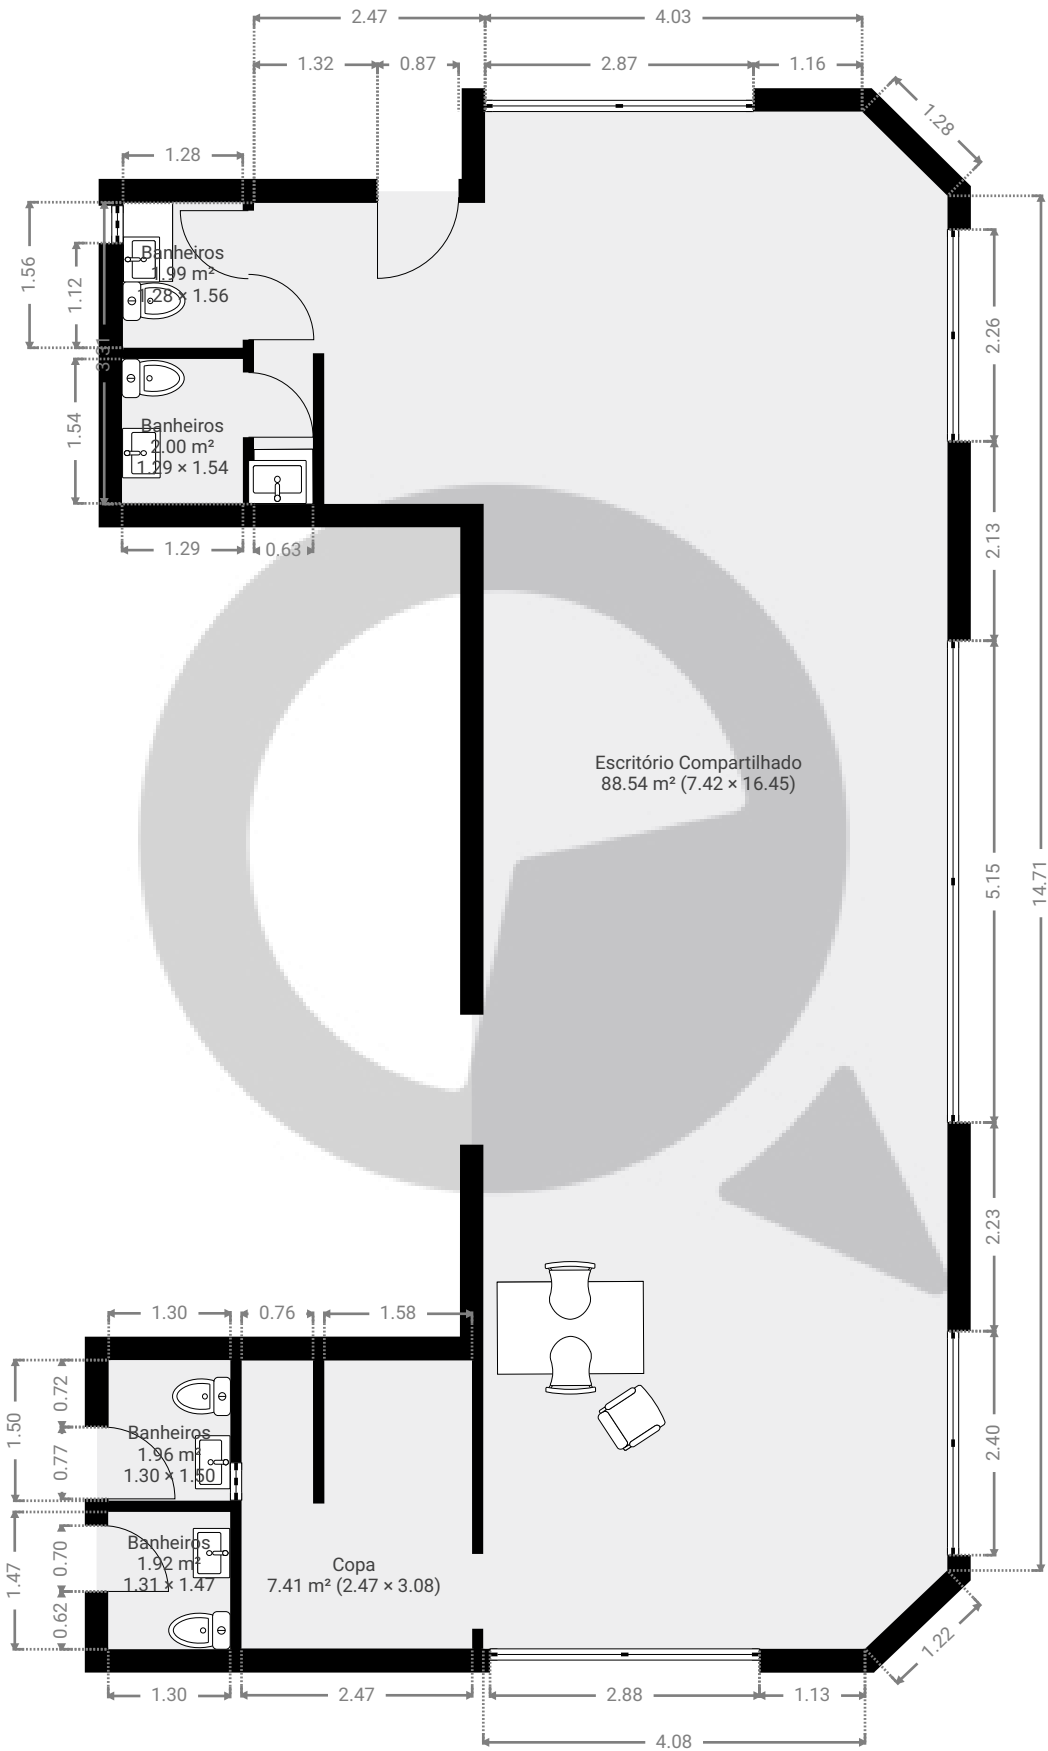

ESTA PLANTA É FORNECIDA SEM QUALQUER TIPO DE GARANTIA E PRECISÃO DE MEDIDAS.

