



▼ Andar Térreo


ÁREA TOTAL: 56.22 m² • ÁREA DE MORADIA: 56.22 m² • CÔMODOS: 7

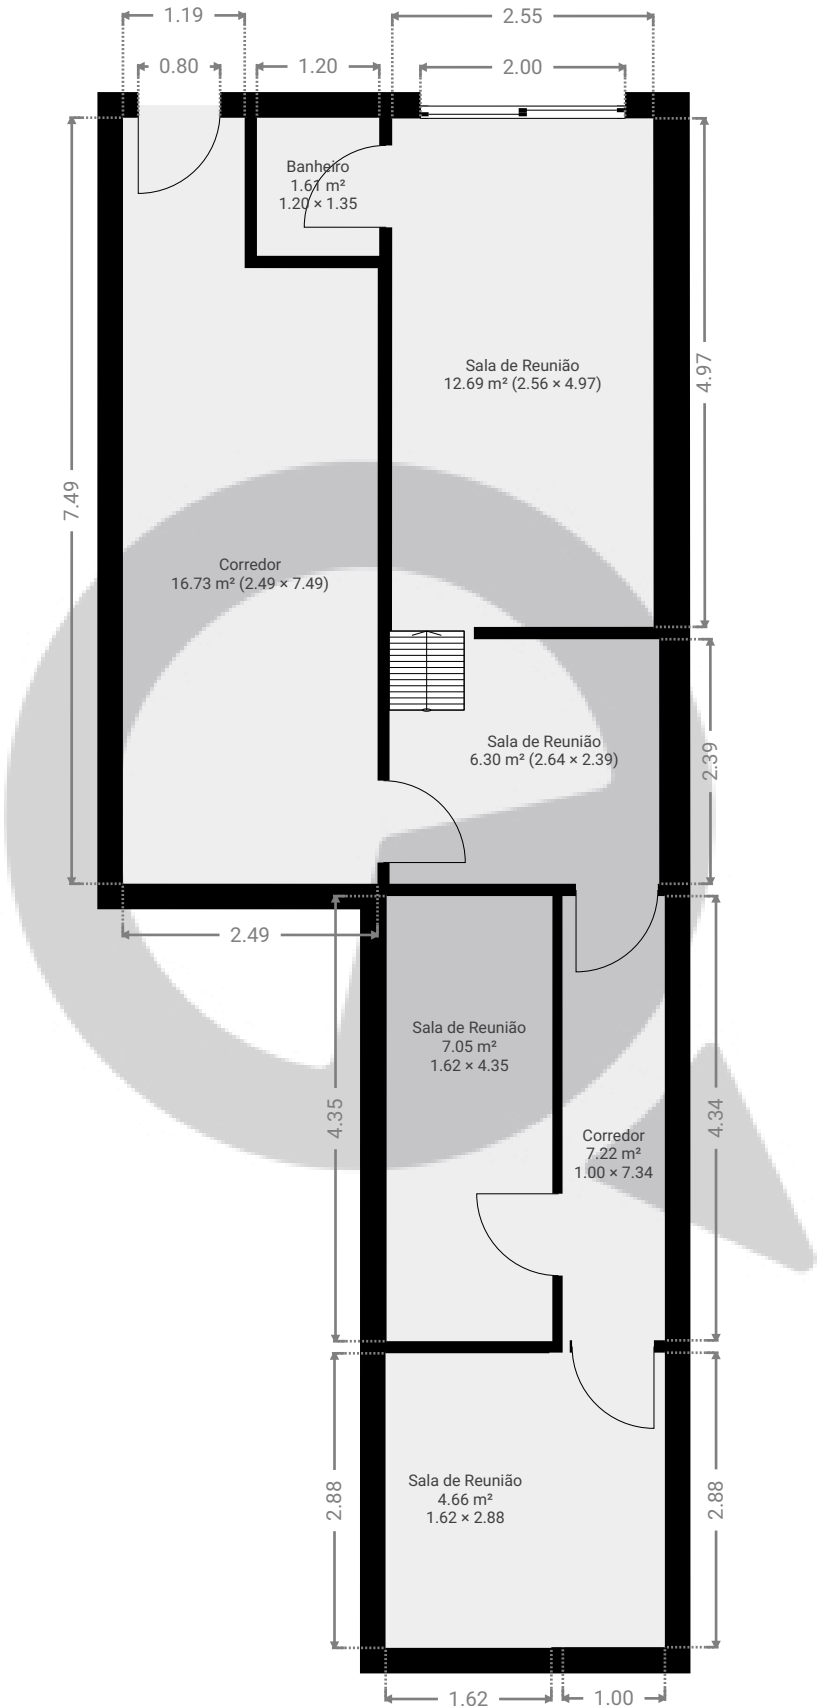

ESTA PLANTA É FORNECIDA SEM QUALQUER TIPO DE GARANTIA E PRECISÃO DE MEDIDAS.

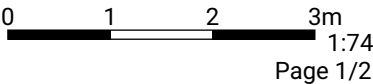

▼ 1º Piso

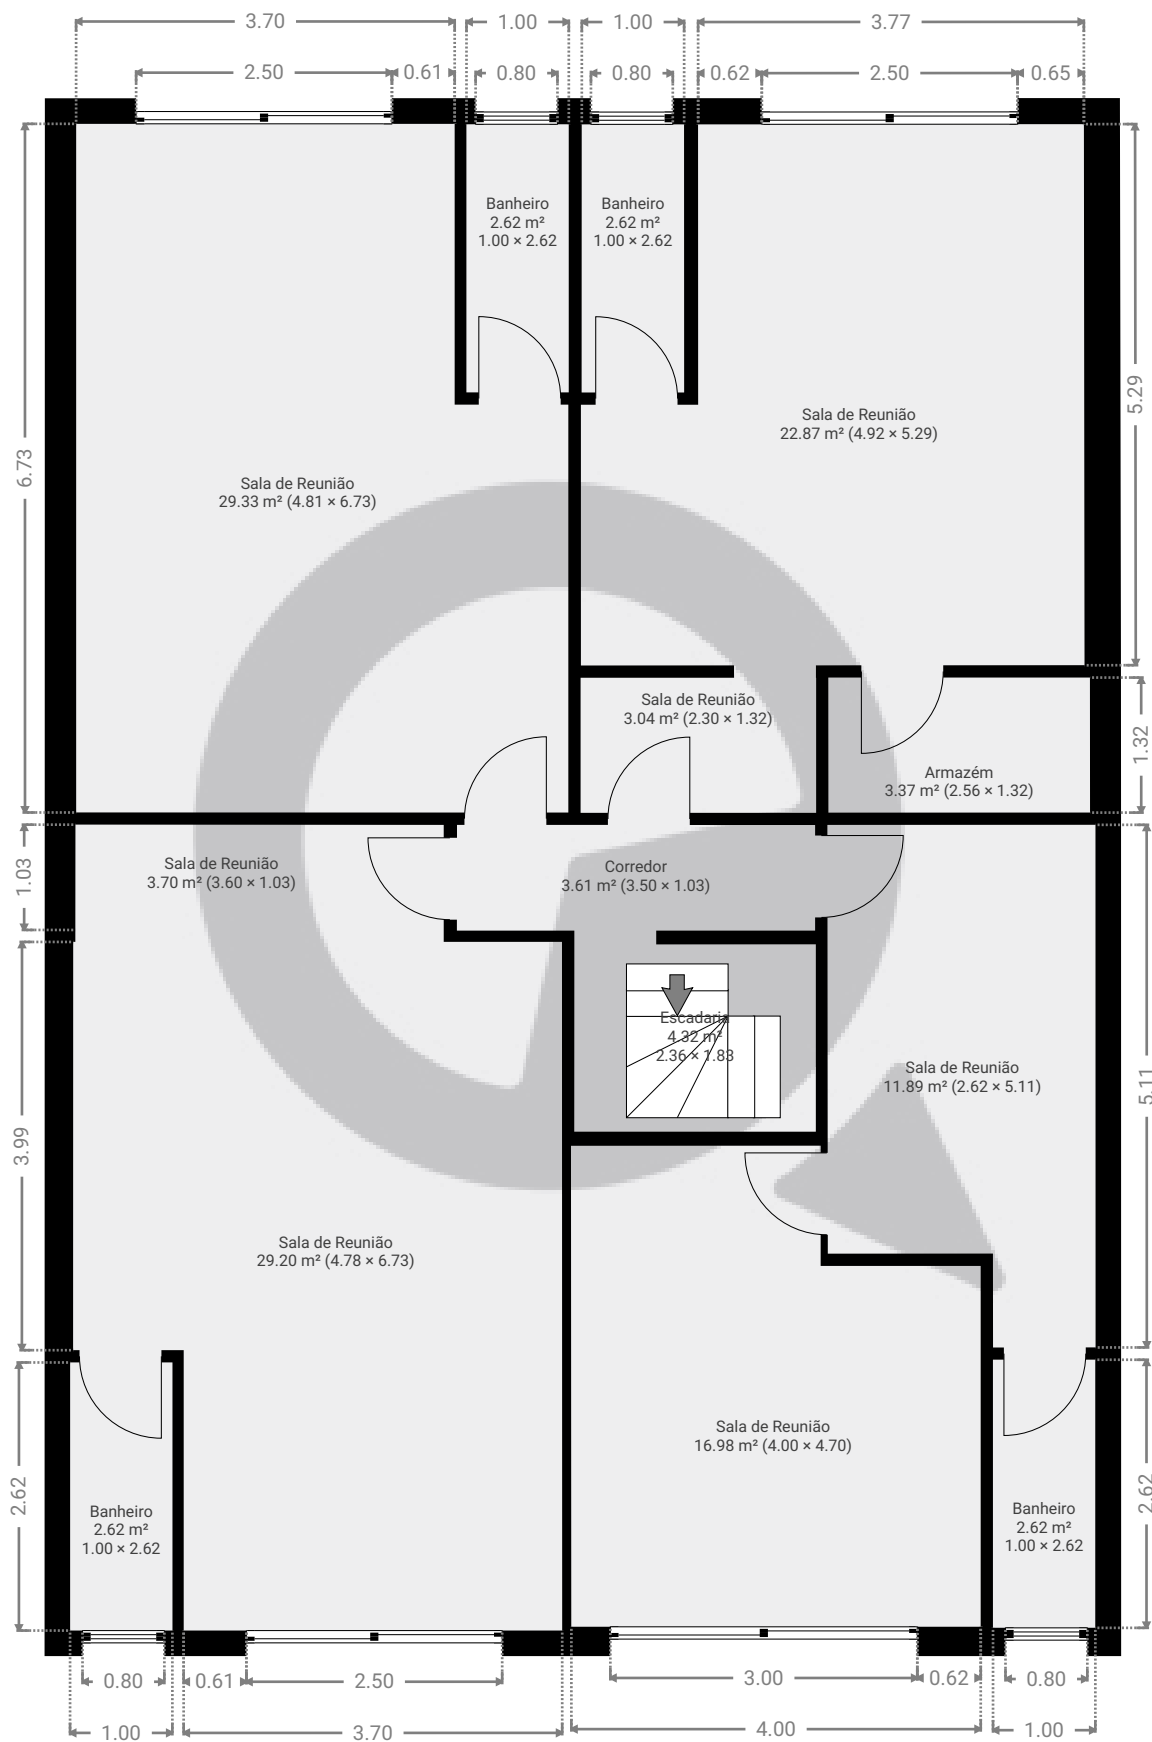ÁREA TOTAL: 138.72 m² • ÁREA DE MORADIA: 138.72 m² • CÔMODOS: 14

ESTA PLANTA É FORNECIDA SEM QUALQUER TIPO DE GARANTIA E PRECISÃO DE MEDIDAS.

0 1 2 3m
1:74
Page 2/2