


Rua Armando A Penteado, 345

Rua Armando A. Penteado 345, 01242-010, São Paulo, BR
ÁREA TOTAL: 290.49 m² • ÁREA DE MORADIA: 270.68 m² • PISOS: 2 • CÔMODOS: 20




▼ Andar Térreo

ÁREA TOTAL: 152.83 m² • ÁREA DE MORADIA: 152.83 m² • CÔMODOS: 10

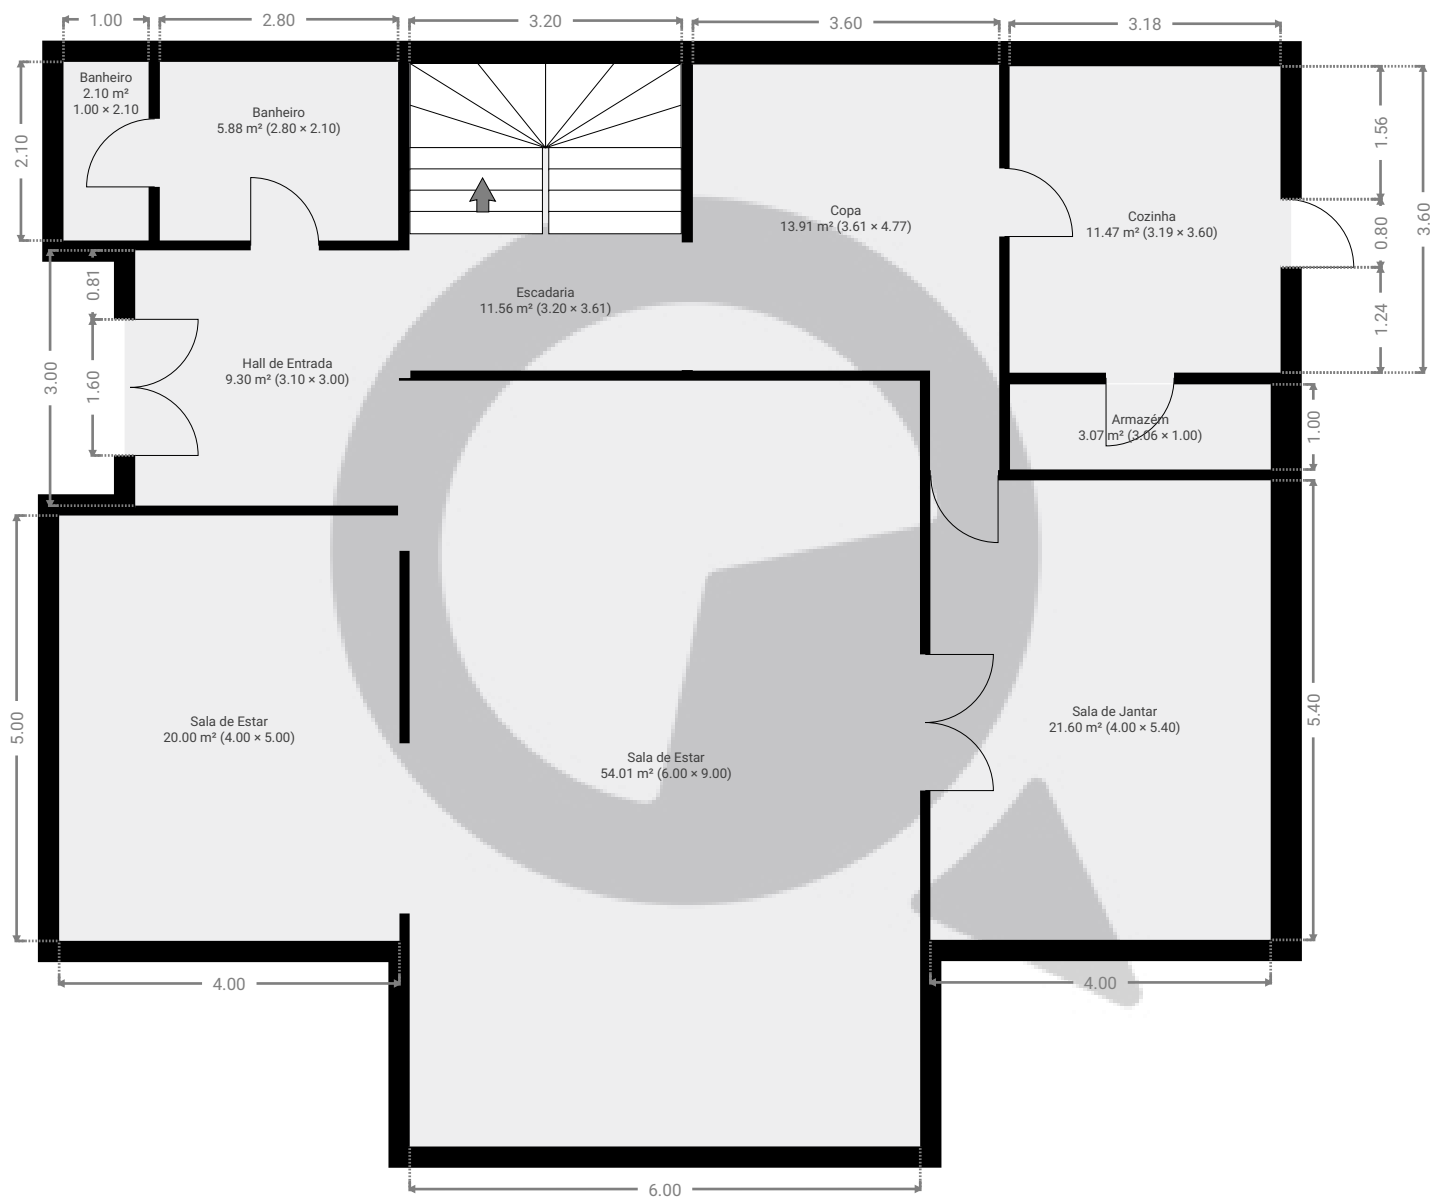

ESTA PLANTA É FORNECIDA SEM QUALQUER TIPO DE GARANTIA E PRECISÃO DE MEDIDAS.

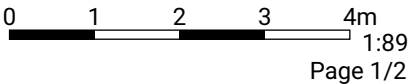

Rua Armando A Penteado, 345


Rua Armando A. Penteado 345, 01242-010, São Paulo, BR

ÁREA TOTAL: 290.49 m² • ÁREA DE MORADIA: 270.68 m² • PISOS: 2 • CÔMODOS: 20




▼ 1º Piso

ÁREA TOTAL: 137.66 m² • ÁREA DE MORADIA: 117.85 m² • CÔMODOS: 10

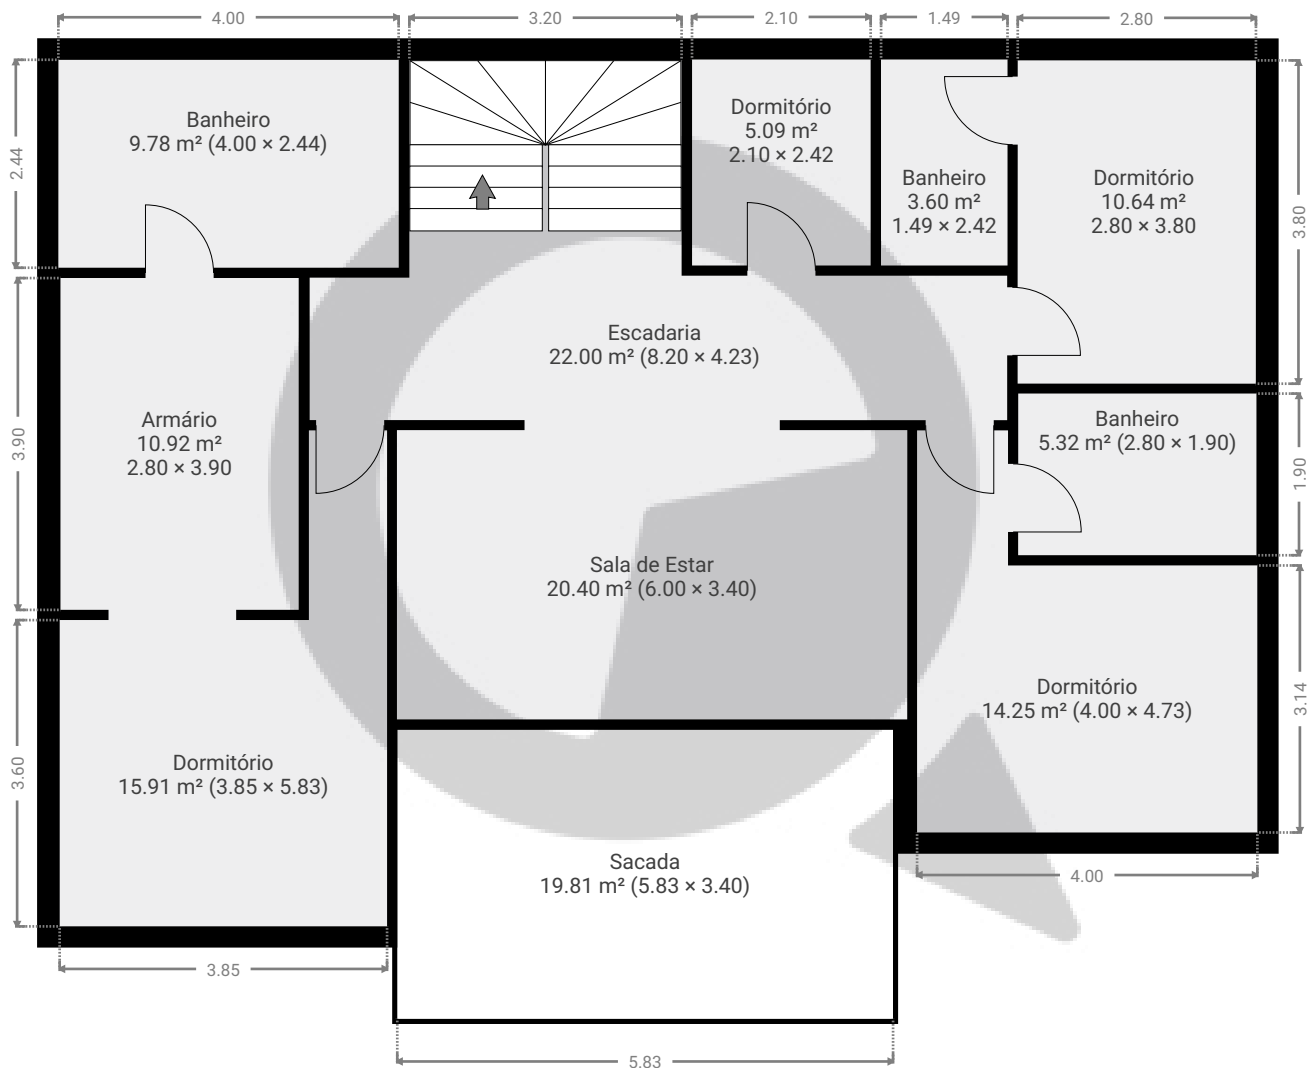

ESTA PLANTA É FORNECIDA SEM QUALQUER TIPO DE GARANTIA E PRECISÃO DE MEDIDAS.

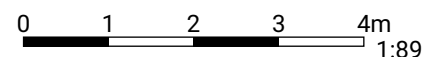

1:89
Page 2/2