


▼ 4º Piso

ÁREA TOTAL: 53.50 m² • ÁREA DE MORADIA: 47.39 m² • CÔMODOS: 5

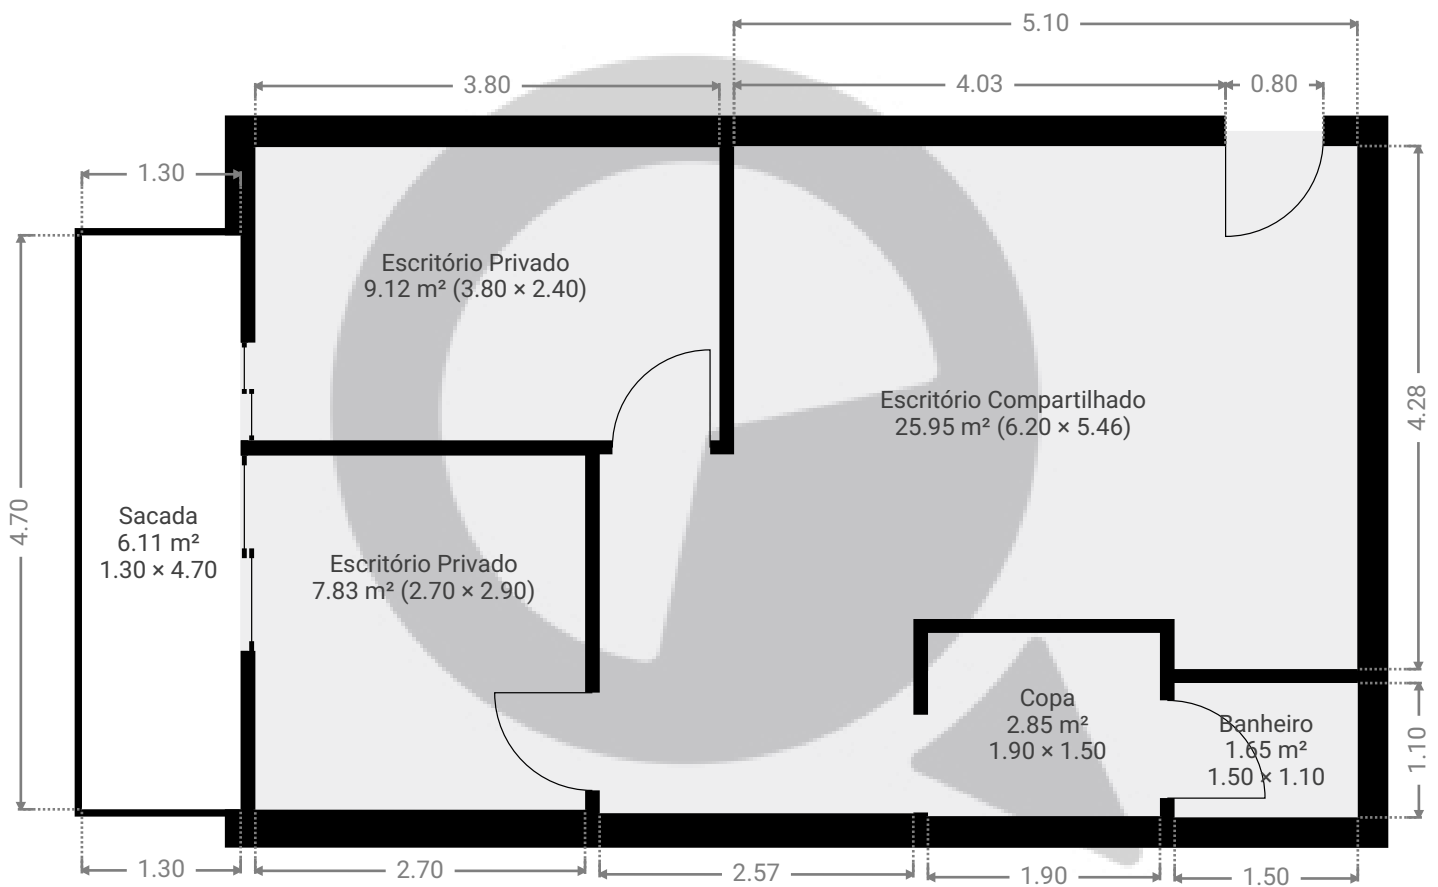

ESTA PLANTA É FORNECIDA SEM QUALQUER TIPO DE GARANTIA E PRECISÃO DE MEDIDAS.

