


▼ 1º Piso

ÁREA TOTAL: 84.72 m² • ÁREA DE MORADIA: 84.72 m² • CÔMODOS: 8

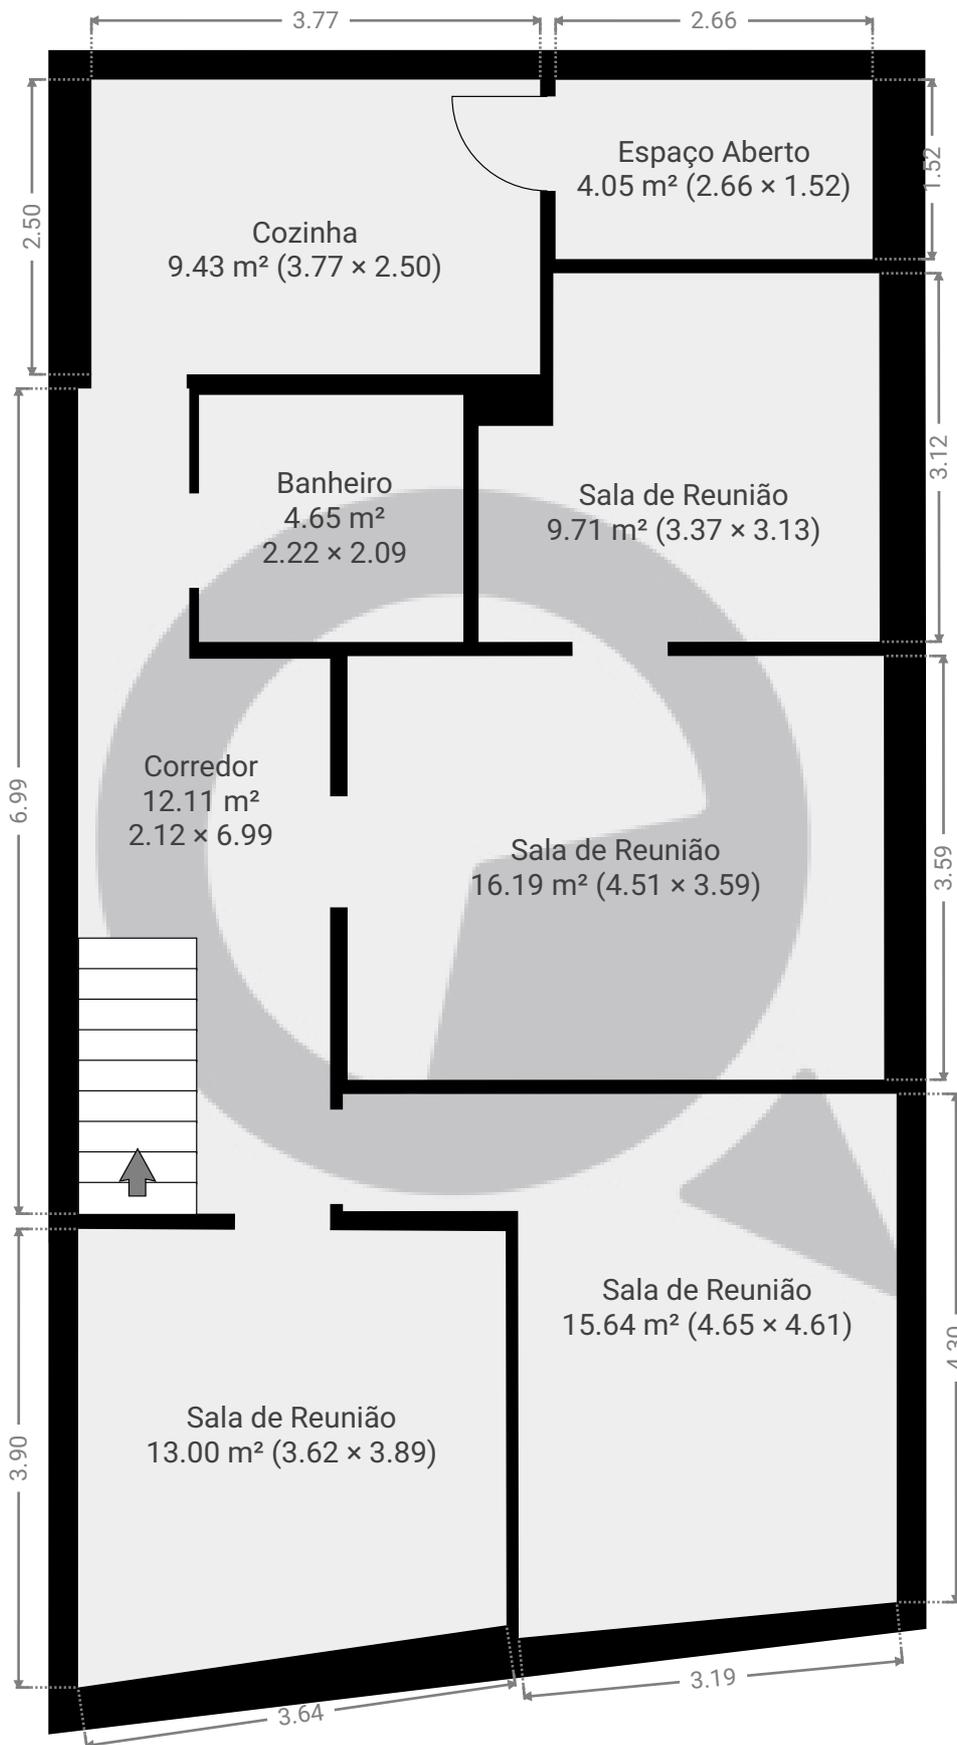

ESTA PLANTA É FORNECIDA SEM QUALQUER TIPO DE GARANTIA E PRECISÃO DE MEDIDAS.



1:64

Page 1/1