



▼ Andar Térreo

ÁREA TOTAL: 400.53 m² • ÁREA DE MORADIA: 400.53 m² • CÔMODOS: 6

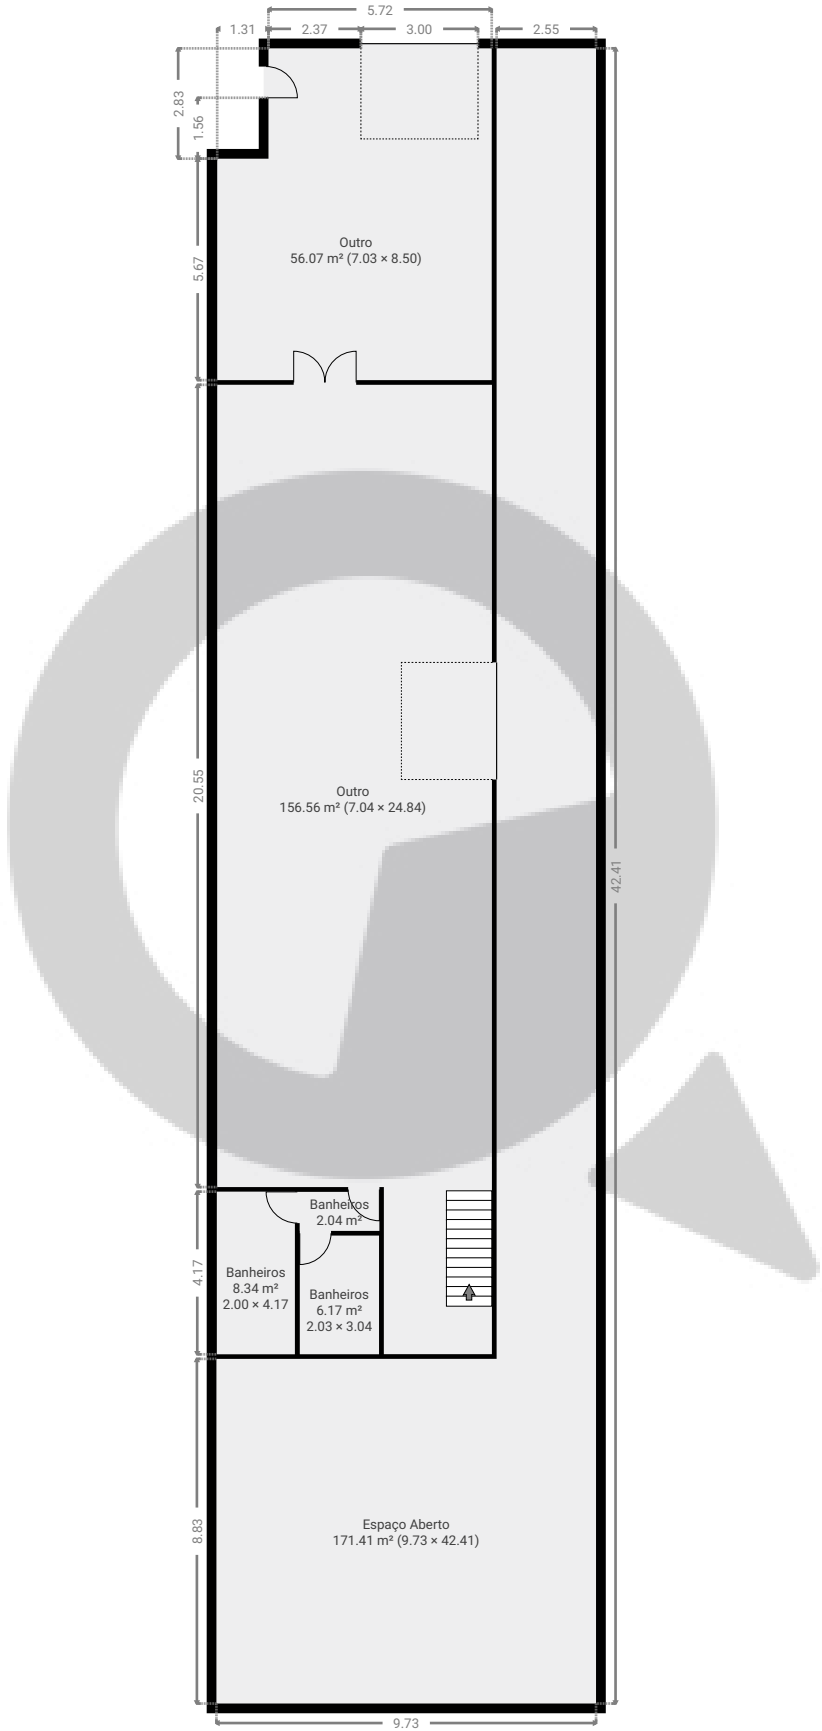


ESTA PLANTA É FORNECIDA SEM QUALQUER TIPO DE GARANTIA E PRECISÃO DE MEDIDAS.

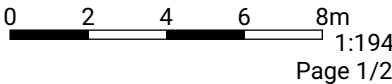

▼ 1º Piso

ÁREA TOTAL: 222.14 m² • ÁREA DE MORADIA: 222.14 m² • CÔMODOS: 21

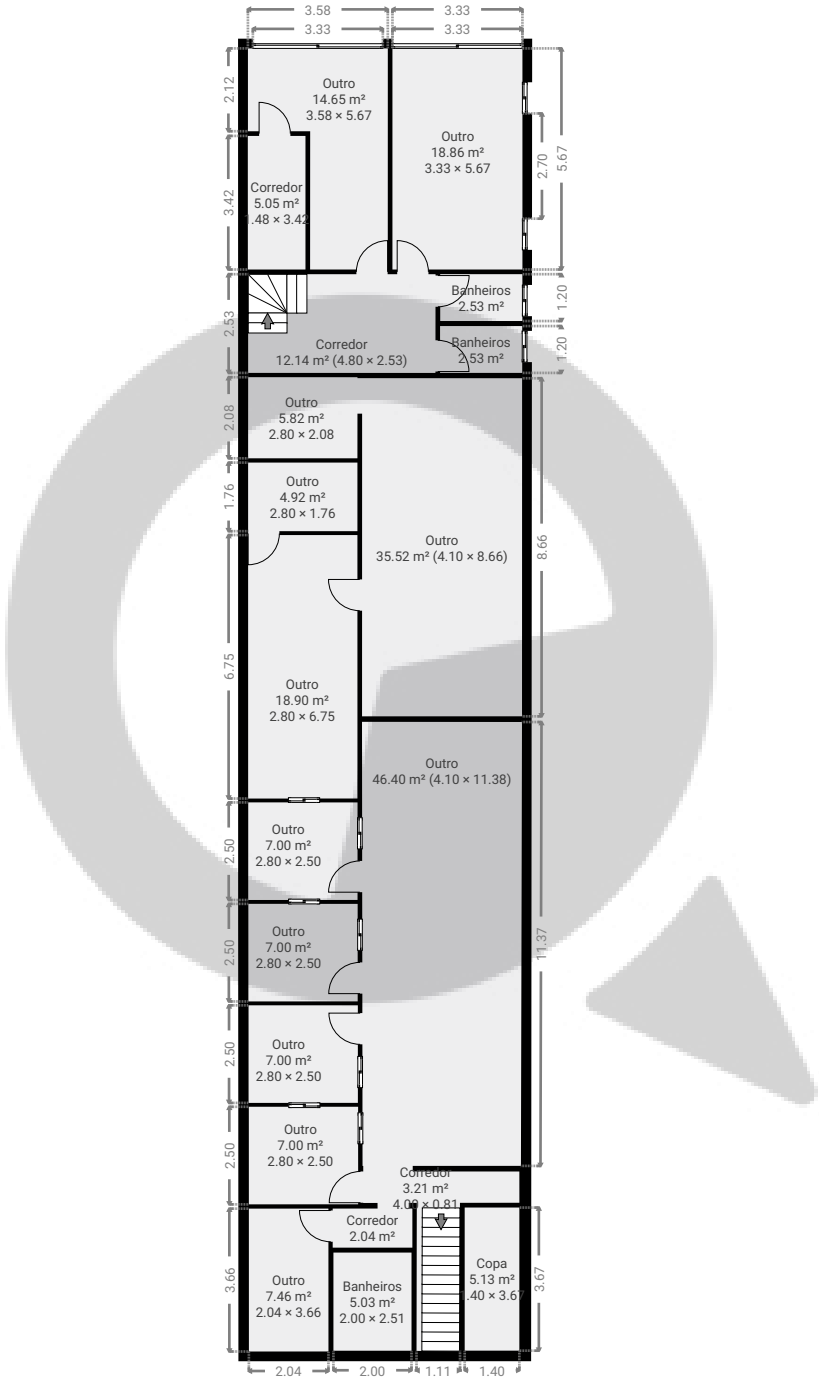

ESTA PLANTA É FORNECIDA SEM QUALQUER TIPO DE GARANTIA E PRECISÃO DE MEDIDAS.

