


▼ Andar Térreo

ÁREA TOTAL: 53.90 m² · ÁREA DE MORADIA: 53.90 m² · CÔMODOS: 2

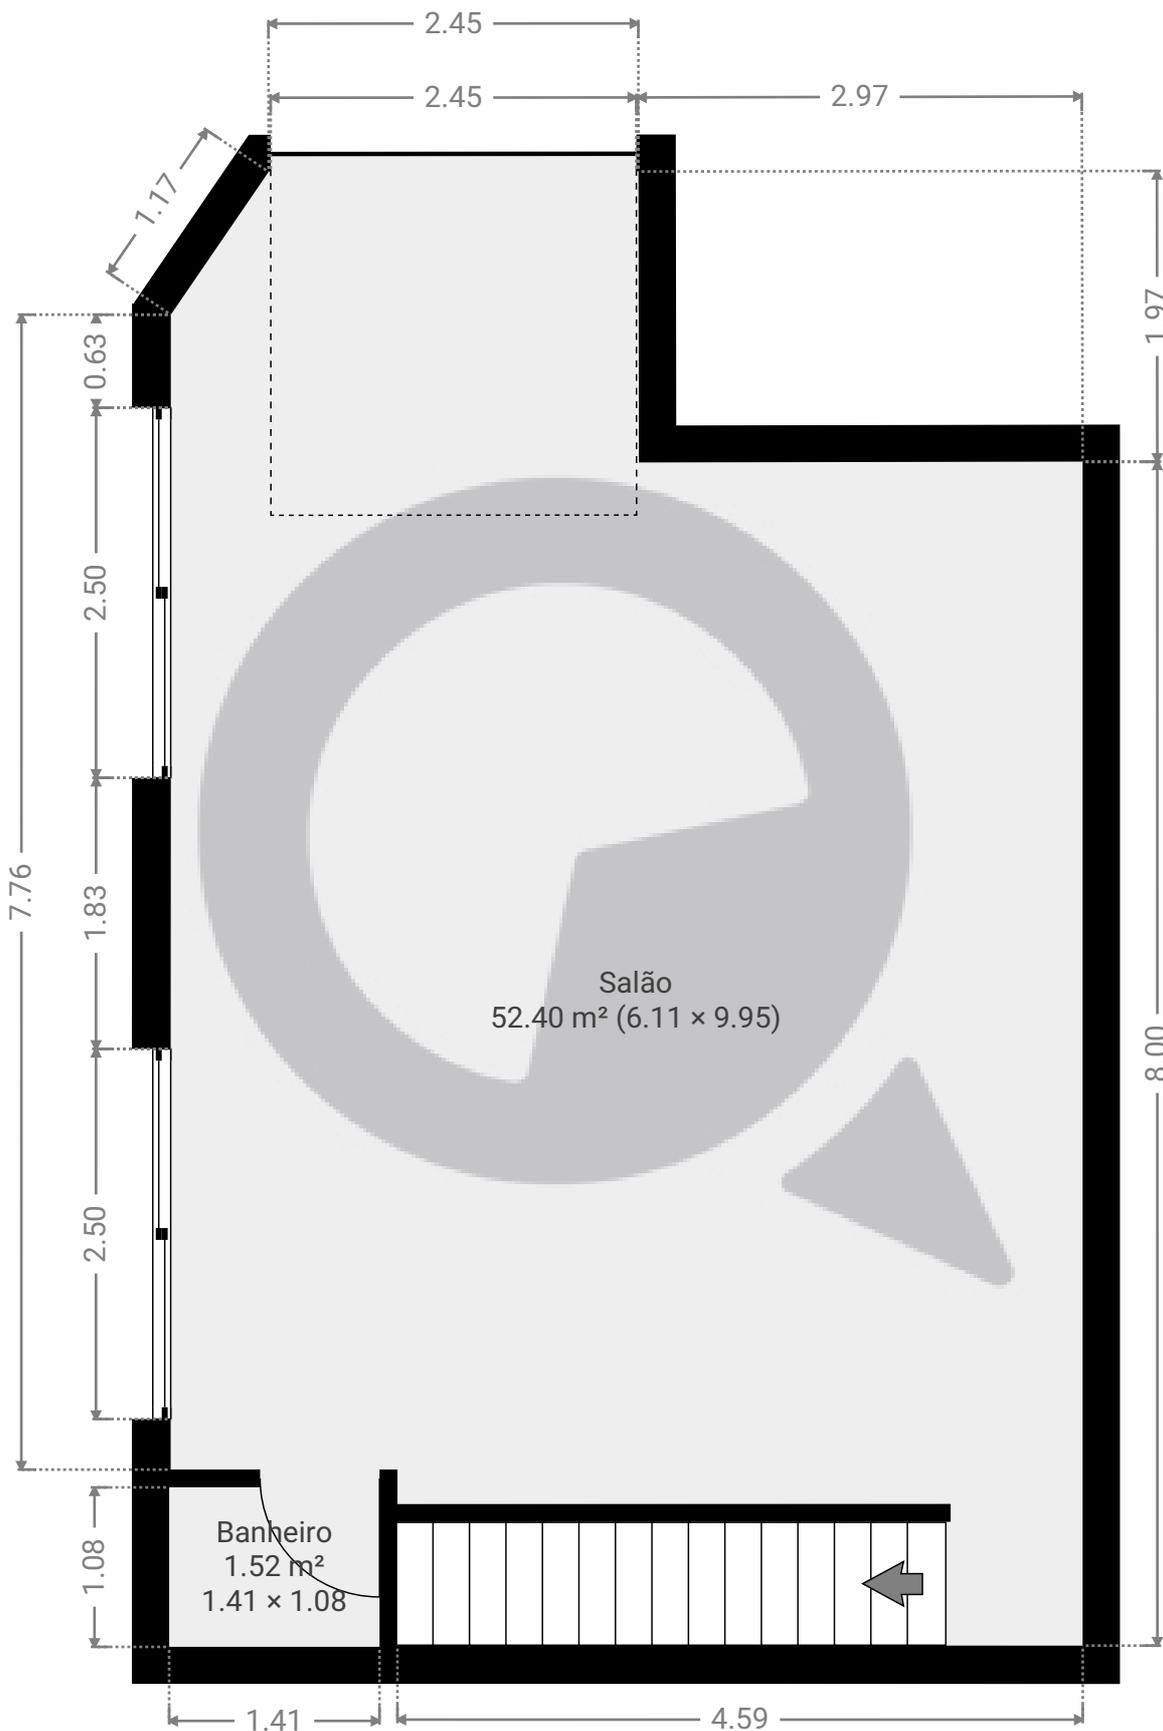


ESTA PLANTA É FORNECIDA SEM QUALQUER TIPO DE GARANTIA E PRECISÃO DE MEDIDAS.

0.0 0.5 1.0 1.5 2.0 2.5m
1:51
Page 1/2

▼ Cave

ÁREA TOTAL: 73.44 m² · ÁREA DE MORADIA: 73.44 m² · CÔMODOS: 1

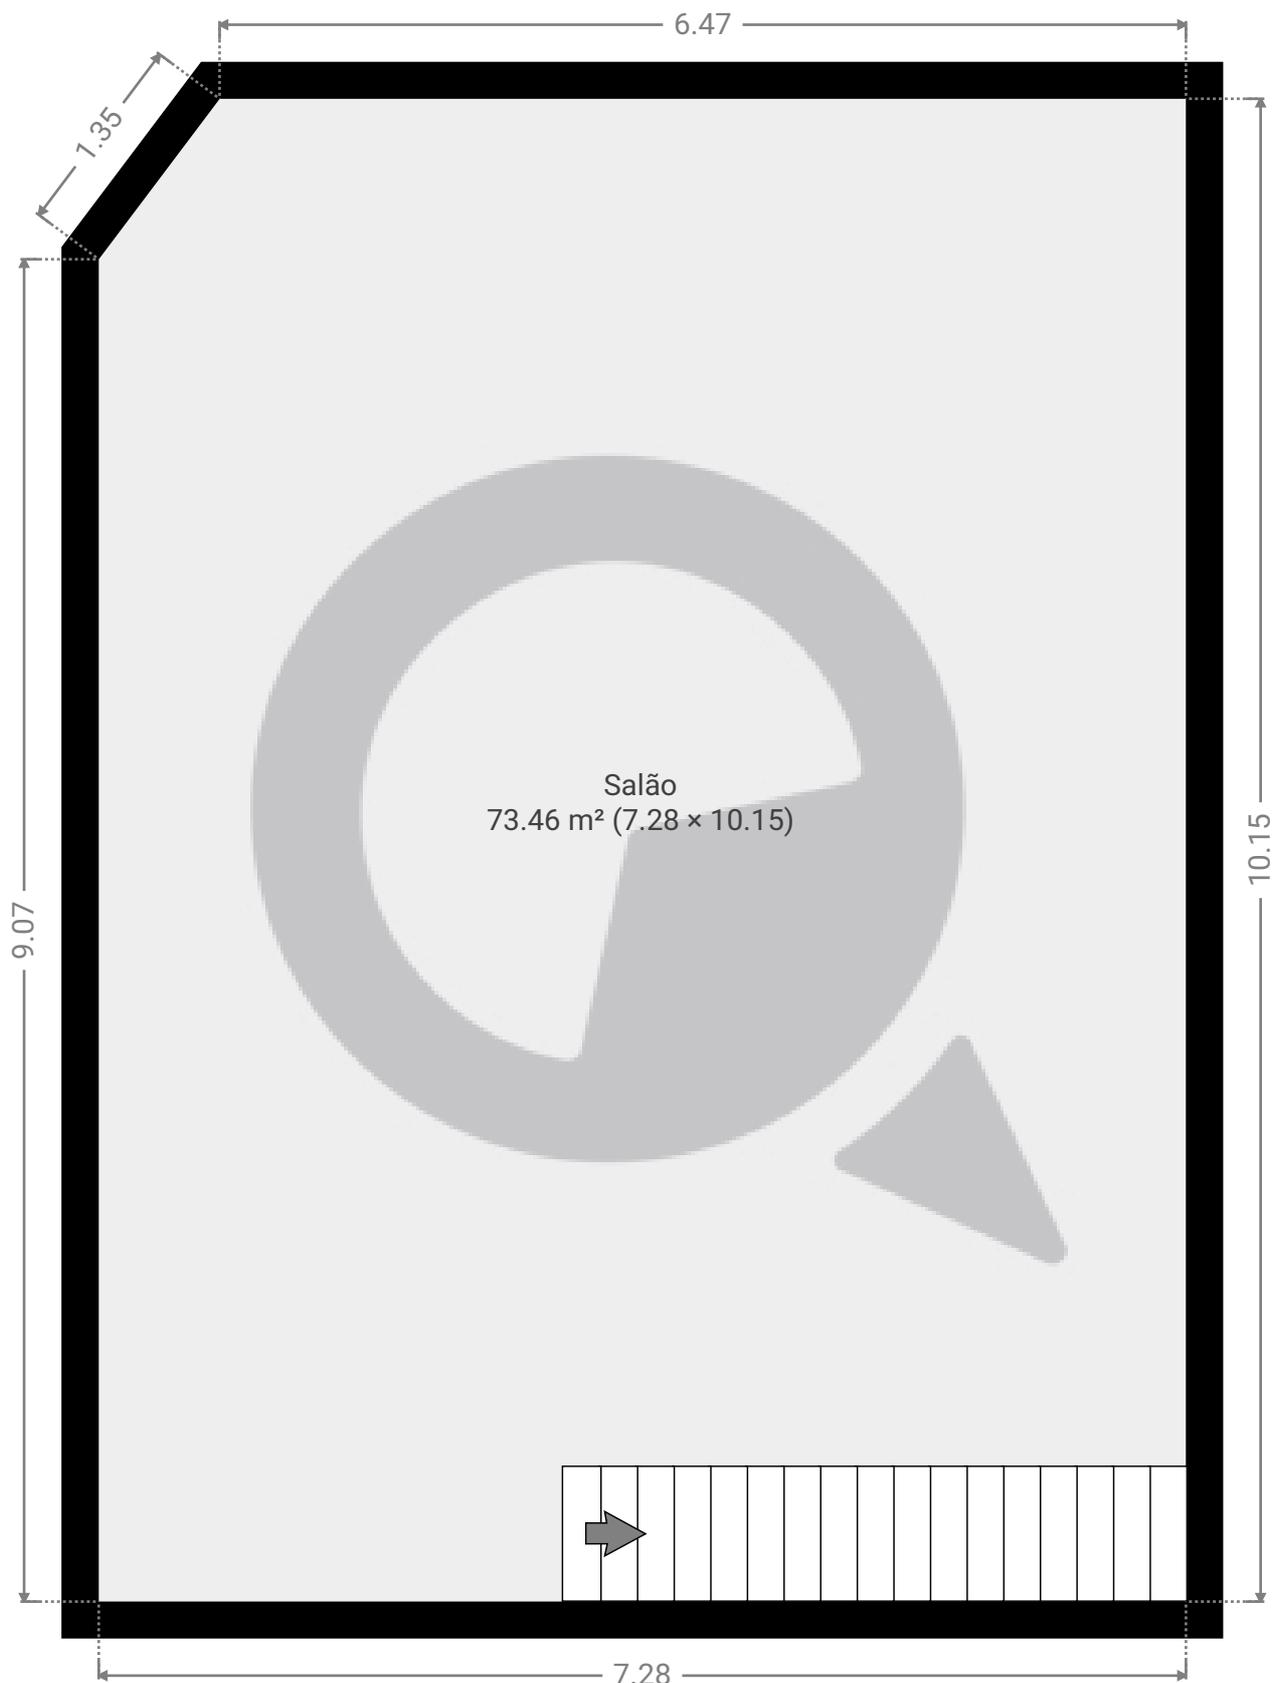

ESTA PLANTA É FORNECIDA SEM QUALQUER TIPO DE GARANTIA E PRECISÃO DE MEDIDAS.