


▼ 4º Piso

ÁREA TOTAL: 77.53 m² • ÁREA DE MORADIA: 53.51 m² • CÔMODOS: 6

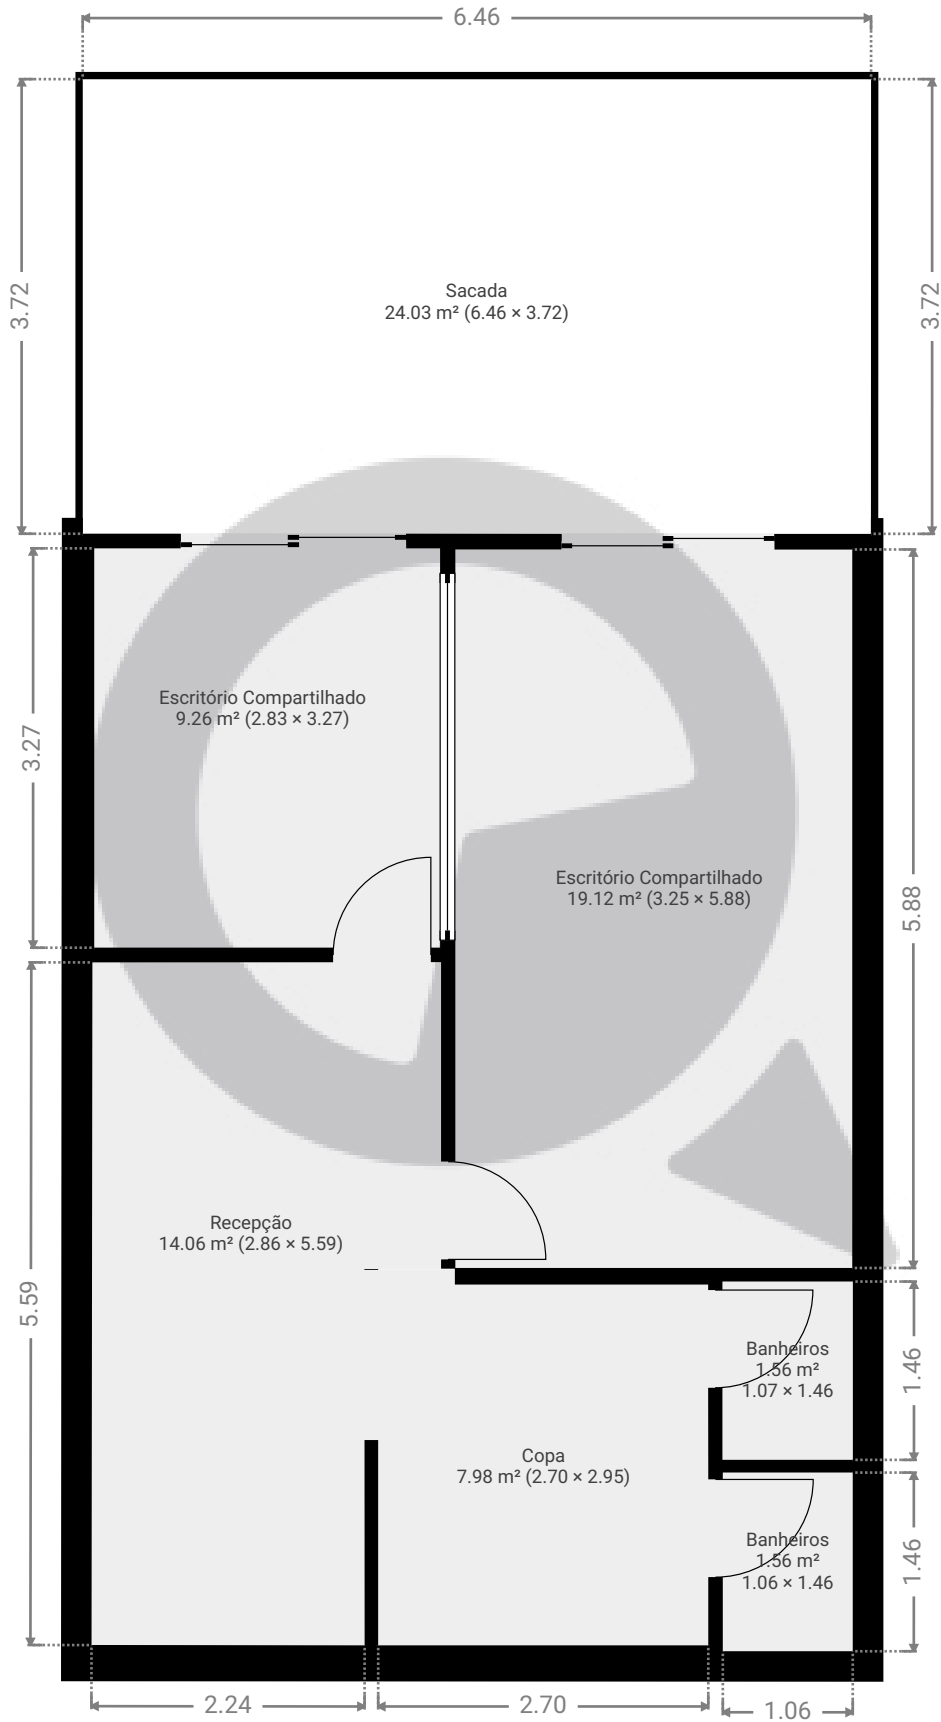

ESTA PLANTA É FORNECIDA SEM QUALQUER TIPO DE GARANTIA E PRECISÃO DE MEDIDAS.

