

Meu novo projeto


Rua Conselheiro Brotero 1505, Cj 111, , São Paulo, BR

ÁREA TOTAL: 101.92 m² • ÁREA DE MORADIA: 101.92 m² • PISOS: 1 • CÔMODOS: 10



▼ 11º Piso

ÁREA TOTAL: 101.92 m² • ÁREA DE MORADIA: 101.92 m² • CÔMODOS: 10

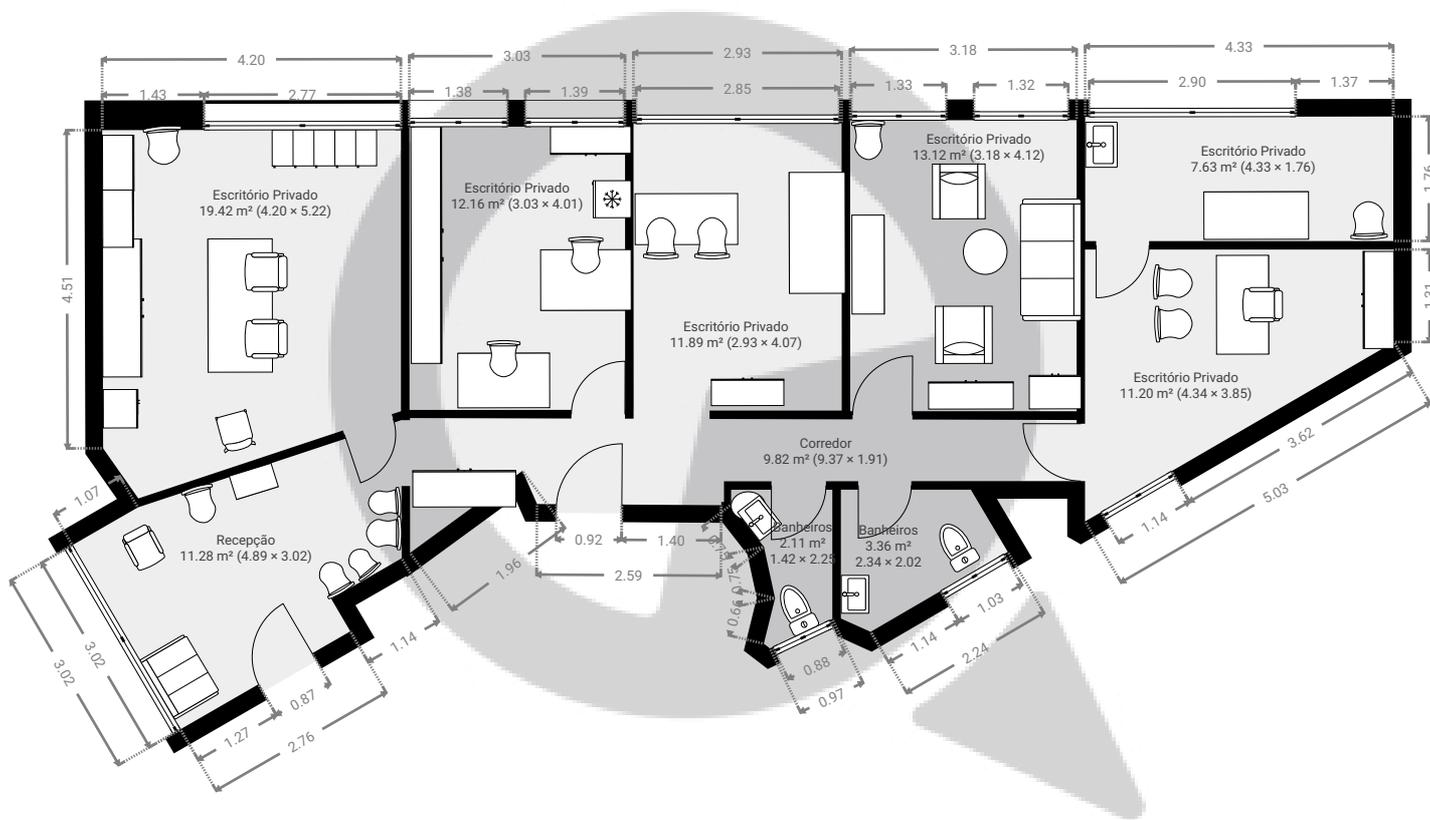

ESTA PLANTA É FORNECIDA SEM QUALQUER TIPO DE GARANTIA E PRECISÃO DE MEDIDAS.

