


01985b7c-9e2f-74e5-87f0-f7a0038d9249

Avenida Doutor Chucuri Zaidan 1550, 04711-130 São Paulo, São Paulo, BR
ÁREA TOTAL: 201.77 m² • ÁREA DE MORADIA: 168.75 m² • PISOS: 1 • CÔMODOS: 8

 SuaQuadra

▼ 8º Piso

ÁREA TOTAL: 201.77 m² • ÁREA DE MORADIA: 168.75 m² • CÔMODOS: 8

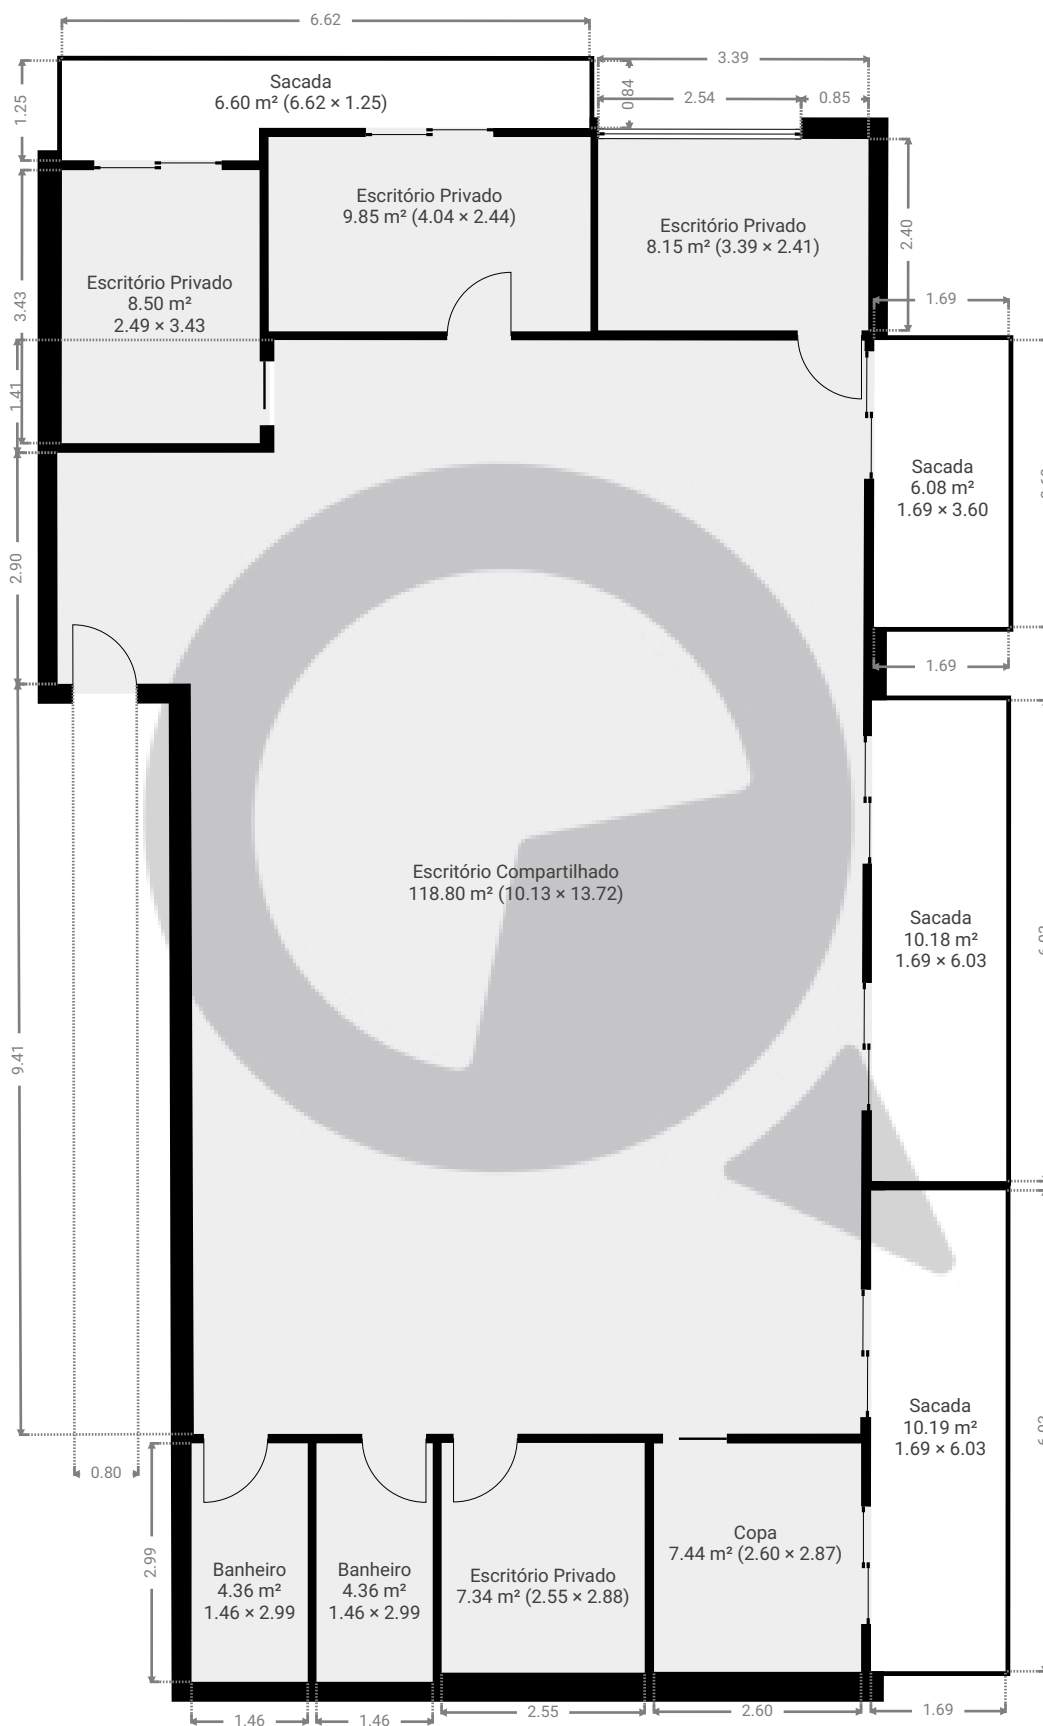

ESTA PLANTA É FORNECIDA SEM QUALQUER TIPO DE GARANTIA E PRECISÃO DE MEDIDAS.

0 1 2 3 4m
1:95
Page 1/1