


▼ 1º Piso

ÁREA TOTAL: 218.84 m² • ÁREA DE MORADIA: 218.84 m² • CÔMODOS: 11

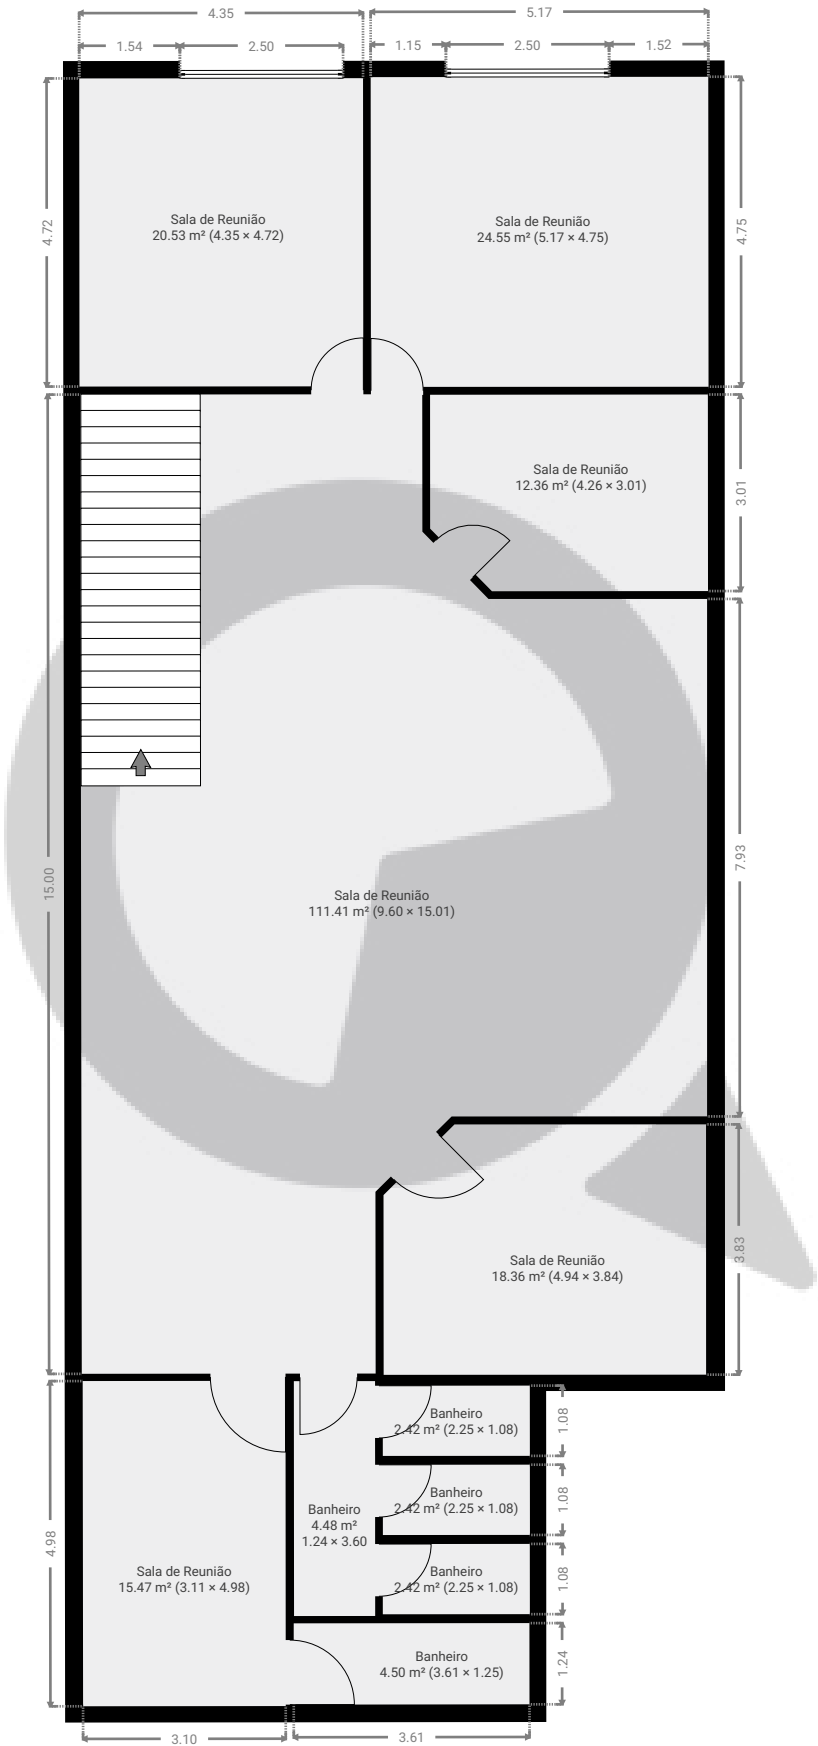

ESTA PLANTA É FORNECIDA SEM QUALQUER TIPO DE GARANTIA E PRECISÃO DE MEDIDAS.

