


Rua visconde de parnaiba, 2949

Rua Visconde de Parnaíba, 2949, , São Paulo, BR
ÁREA TOTAL: 16.70 m² • ÁREA DE MORADIA: 16.70 m² • PISOS: 1 • CÔMODOS: 3



▼ Andar Térreo

ÁREA TOTAL: 16.70 m² • ÁREA DE MORADIA: 16.70 m² • CÔMODOS: 3

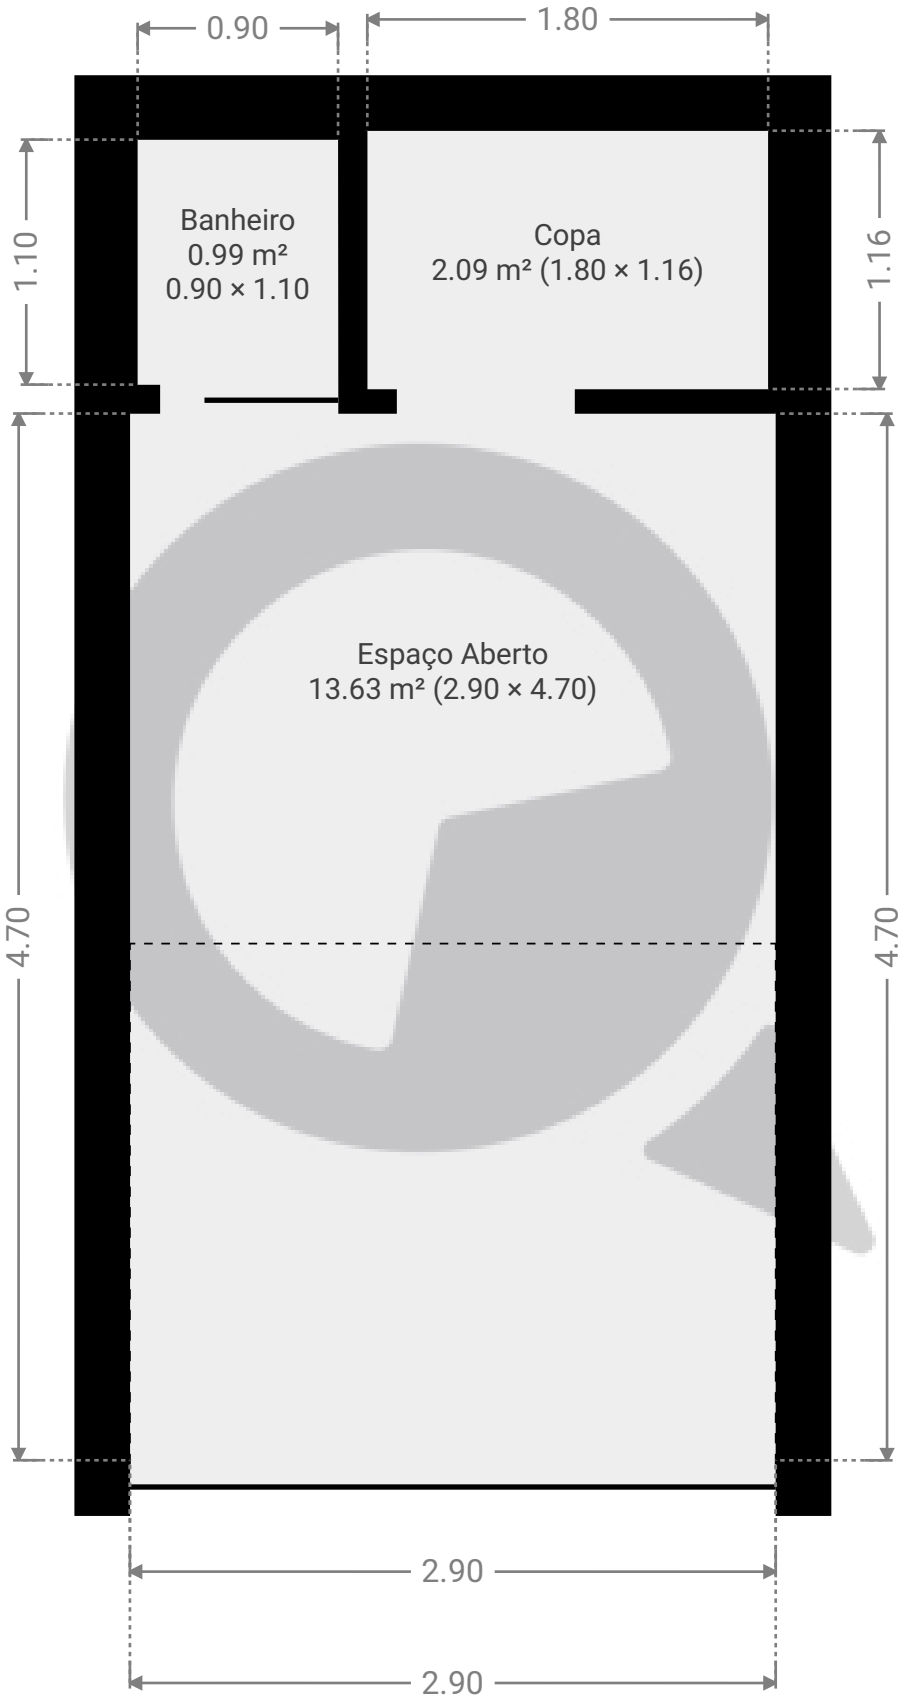

ESTA PLANTA É FORNECIDA SEM QUALQUER TIPO DE GARANTIA E PRECISÃO DE MEDIDAS.

