


Meu novo projeto

Rua Barão do Triunfo 88 Cj 415, 04602-000, São Paulo, BR
ÁREA TOTAL: 26.88 m² • ÁREA DE MORADIA: 26.88 m² • PISOS: 1 • CÔMODOS: 2



▼ 4º Piso

ÁREA TOTAL: 26.88 m² • ÁREA DE MORADIA: 26.88 m² • CÔMODOS: 2

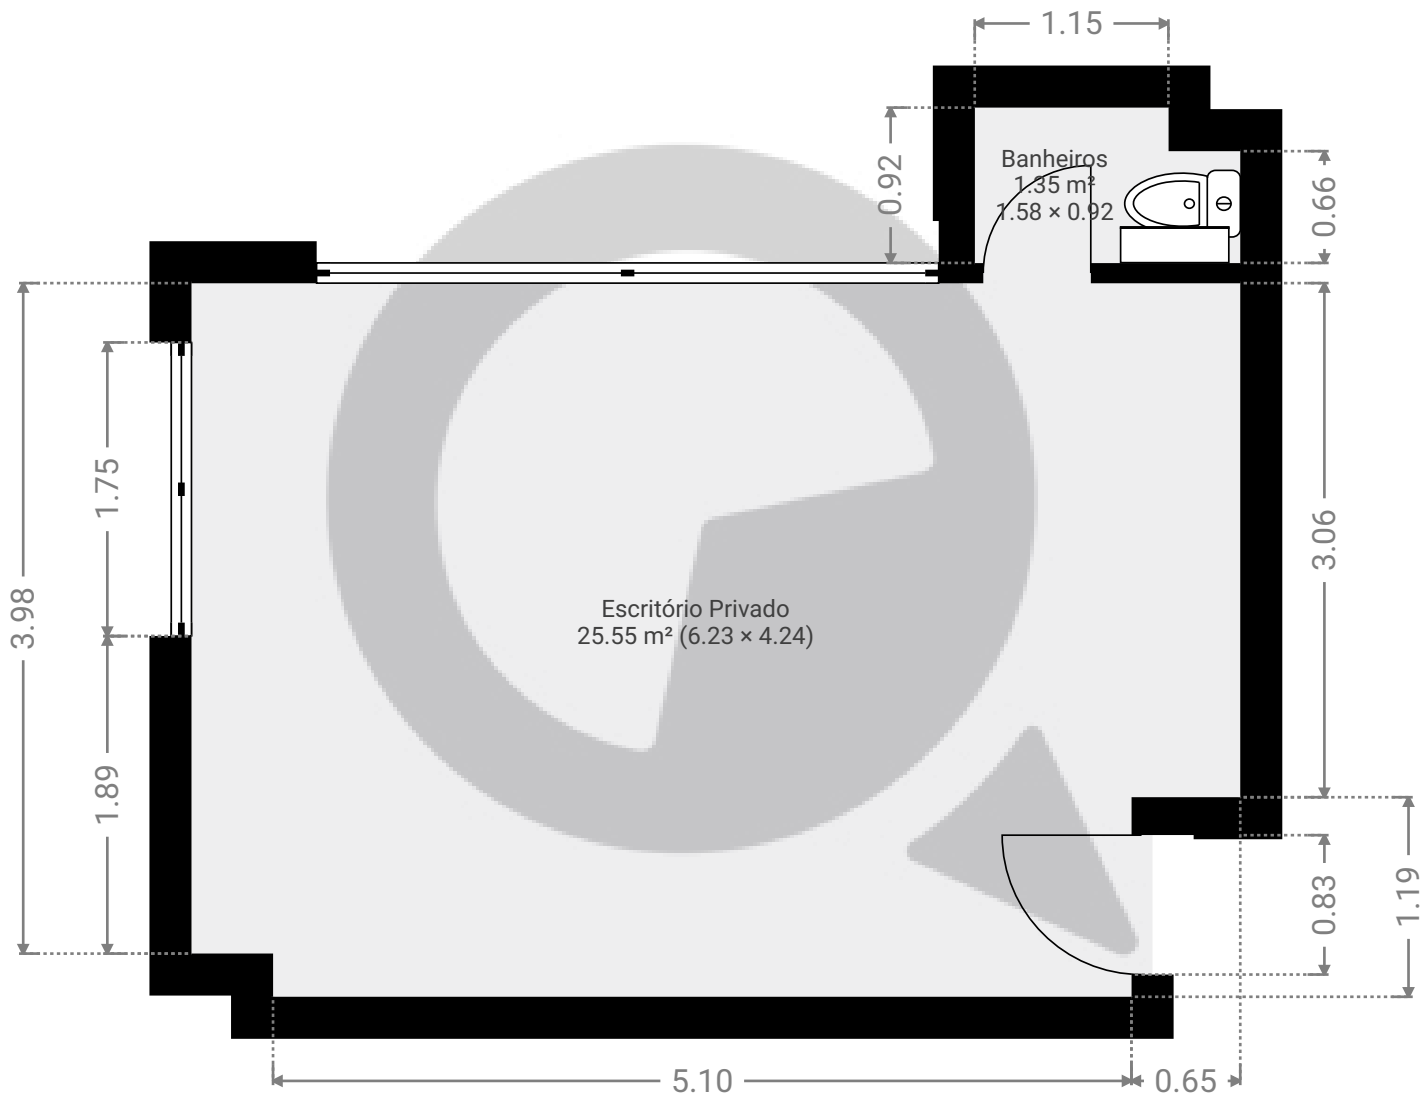

ESTA PLANTA É FORNECIDA SEM QUALQUER TIPO DE GARANTIA E PRECISÃO DE MEDIDAS.

