


▼ Andar Térreo

ÁREA TOTAL: 358.07 m² • ÁREA DE MORADIA: 358.07 m² • CÔMODOS: 4

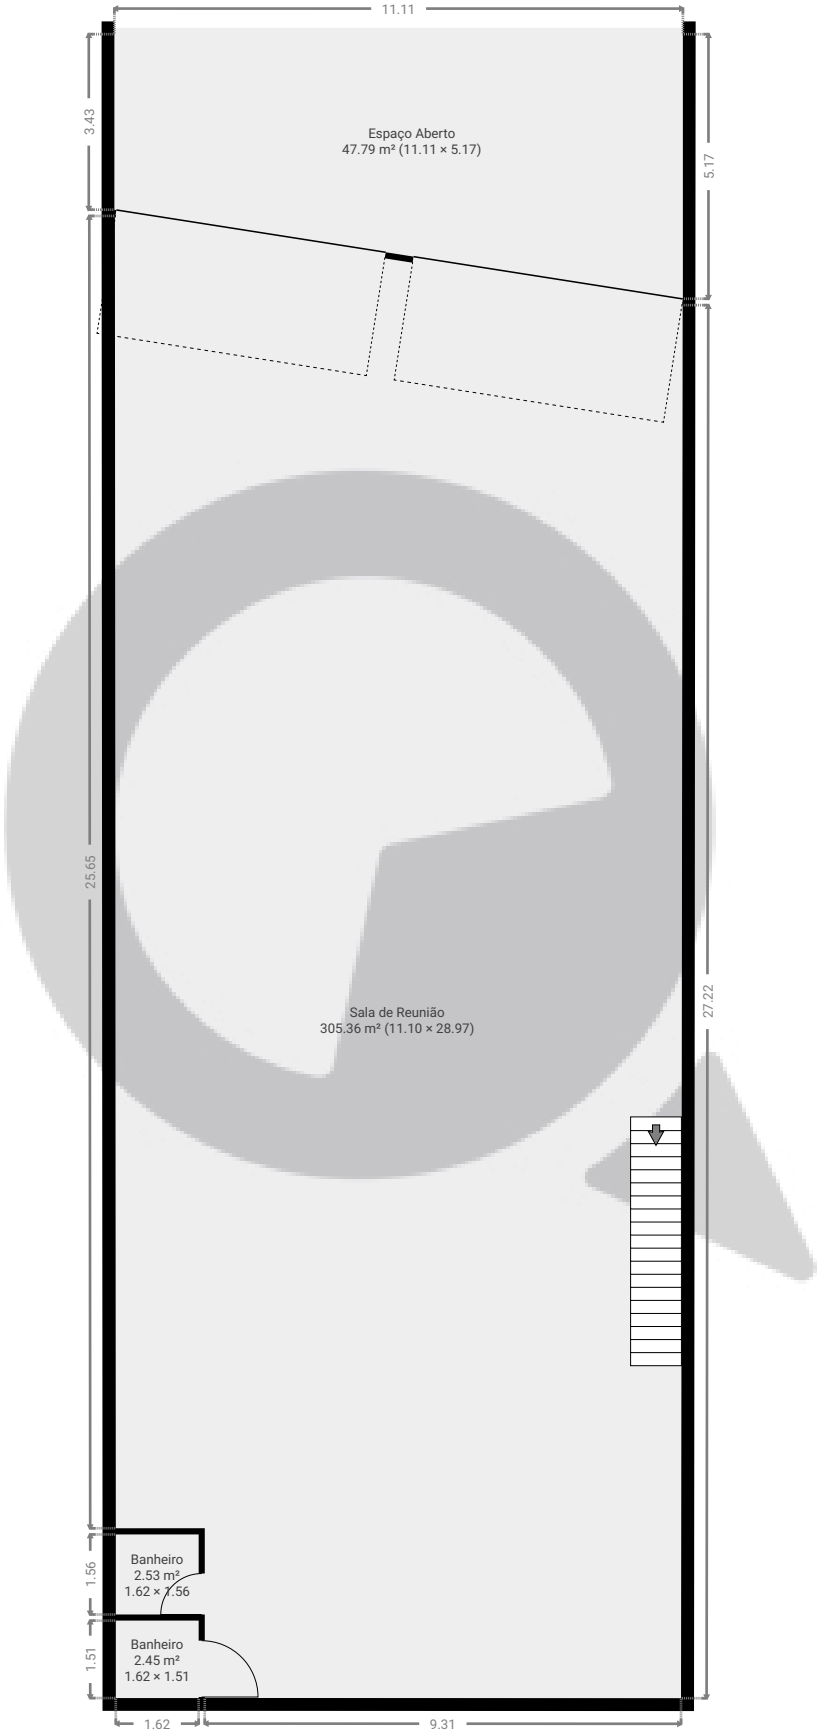


ESTA PLANTA É FORNECIDA SEM QUALQUER TIPO DE GARANTIA E PRECISÃO DE MEDIDAS.

0 2 4 6m 1:148
Page 1/2

▼ 1º Piso

ÁREA TOTAL: 83.97 m² • ÁREA DE MORADIA: 83.97 m² • CÔMODOS: 1

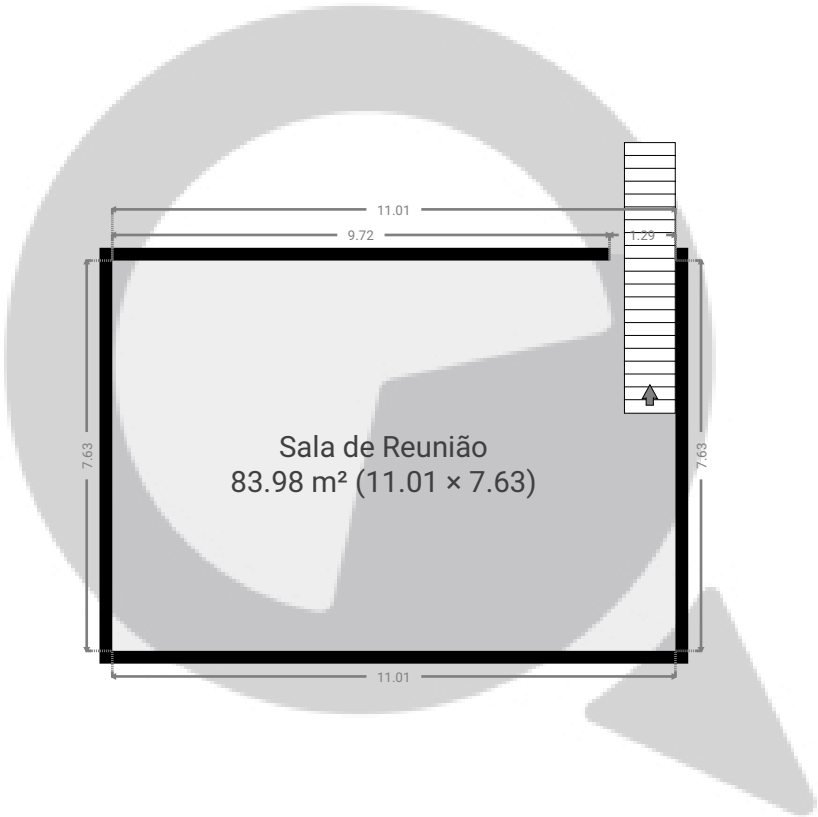

ESTA PLANTA É FORNECIDA SEM QUALQUER TIPO DE GARANTIA E PRECISÃO DE MEDIDAS.

0 2 4 6m
1:148
Page 2/2