


Rua jose maria lisboa, 129

Rua José Maria Lisboa 129, 01423-001, São Paulo, BR
ÁREA TOTAL: 149.14 m² • ÁREA DE MORADIA: 149.14 m² • PISOS: 1 • CÔMODOS: 15



▼ Andar Térreo

ÁREA TOTAL: 149.14 m² • ÁREA DE MORADIA: 149.14 m² • CÔMODOS: 15

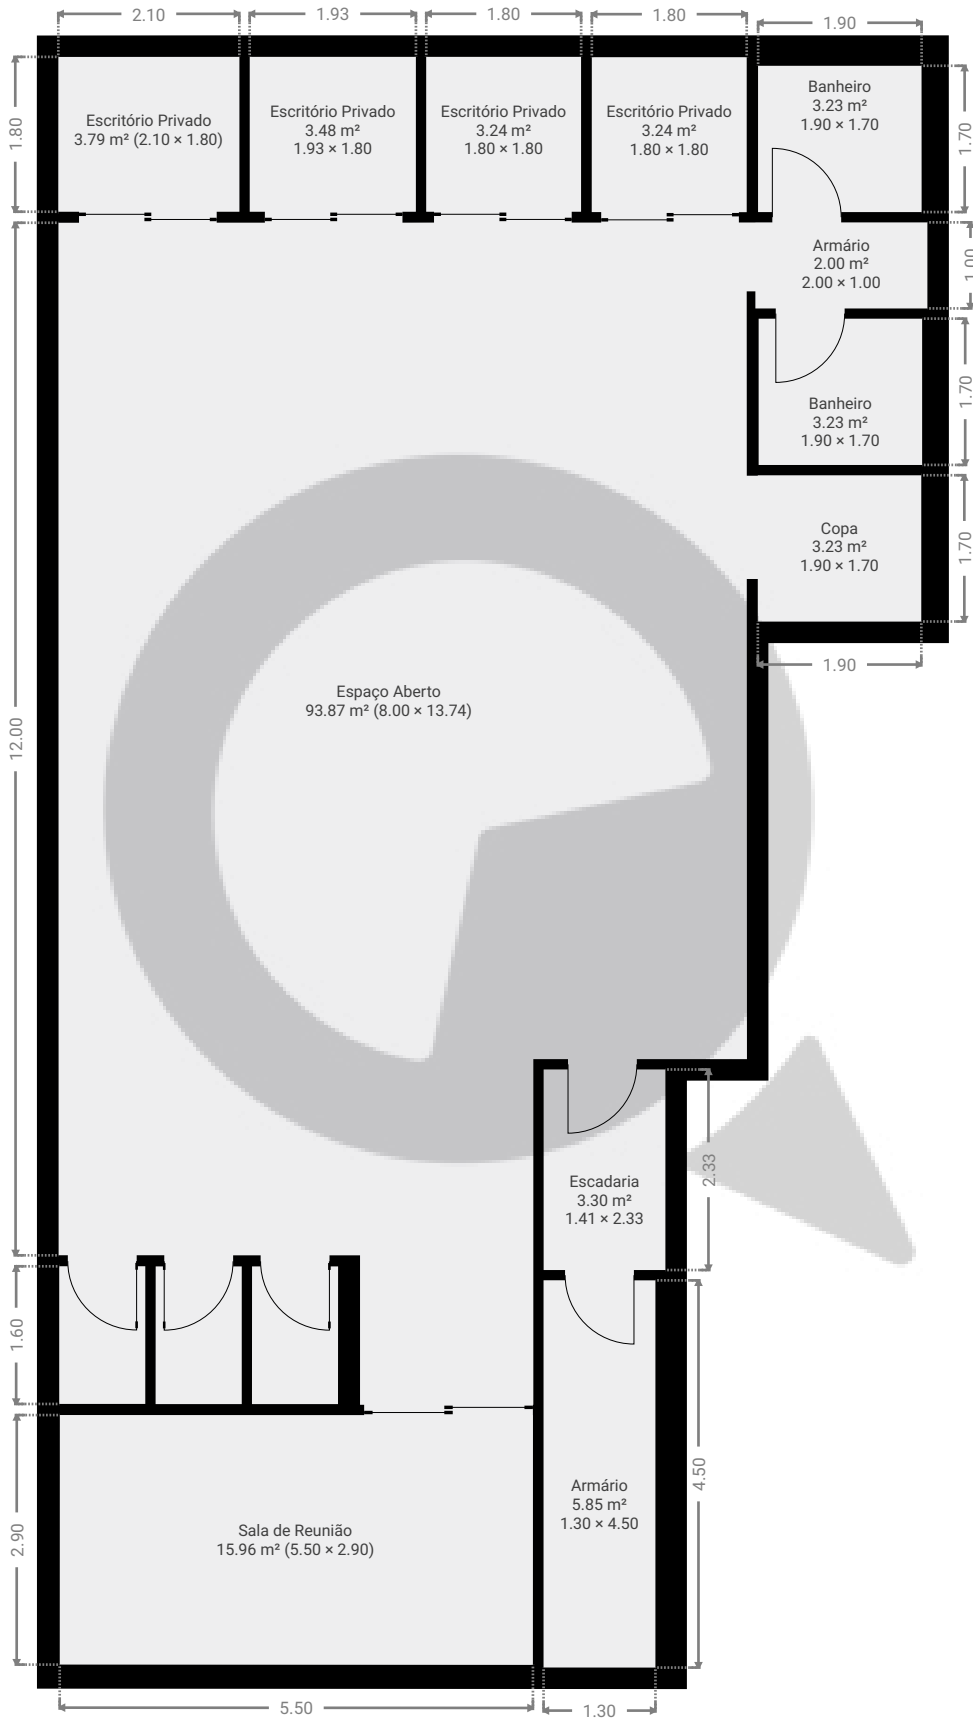

ESTA PLANTA É FORNECIDA SEM QUALQUER TIPO DE GARANTIA E PRECISÃO DE MEDIDAS.

