



▼ 8º Piso

ÁREA TOTAL: 39.29 m² • ÁREA DE MORADIA: 39.18 m² • CÔMODOS: 5

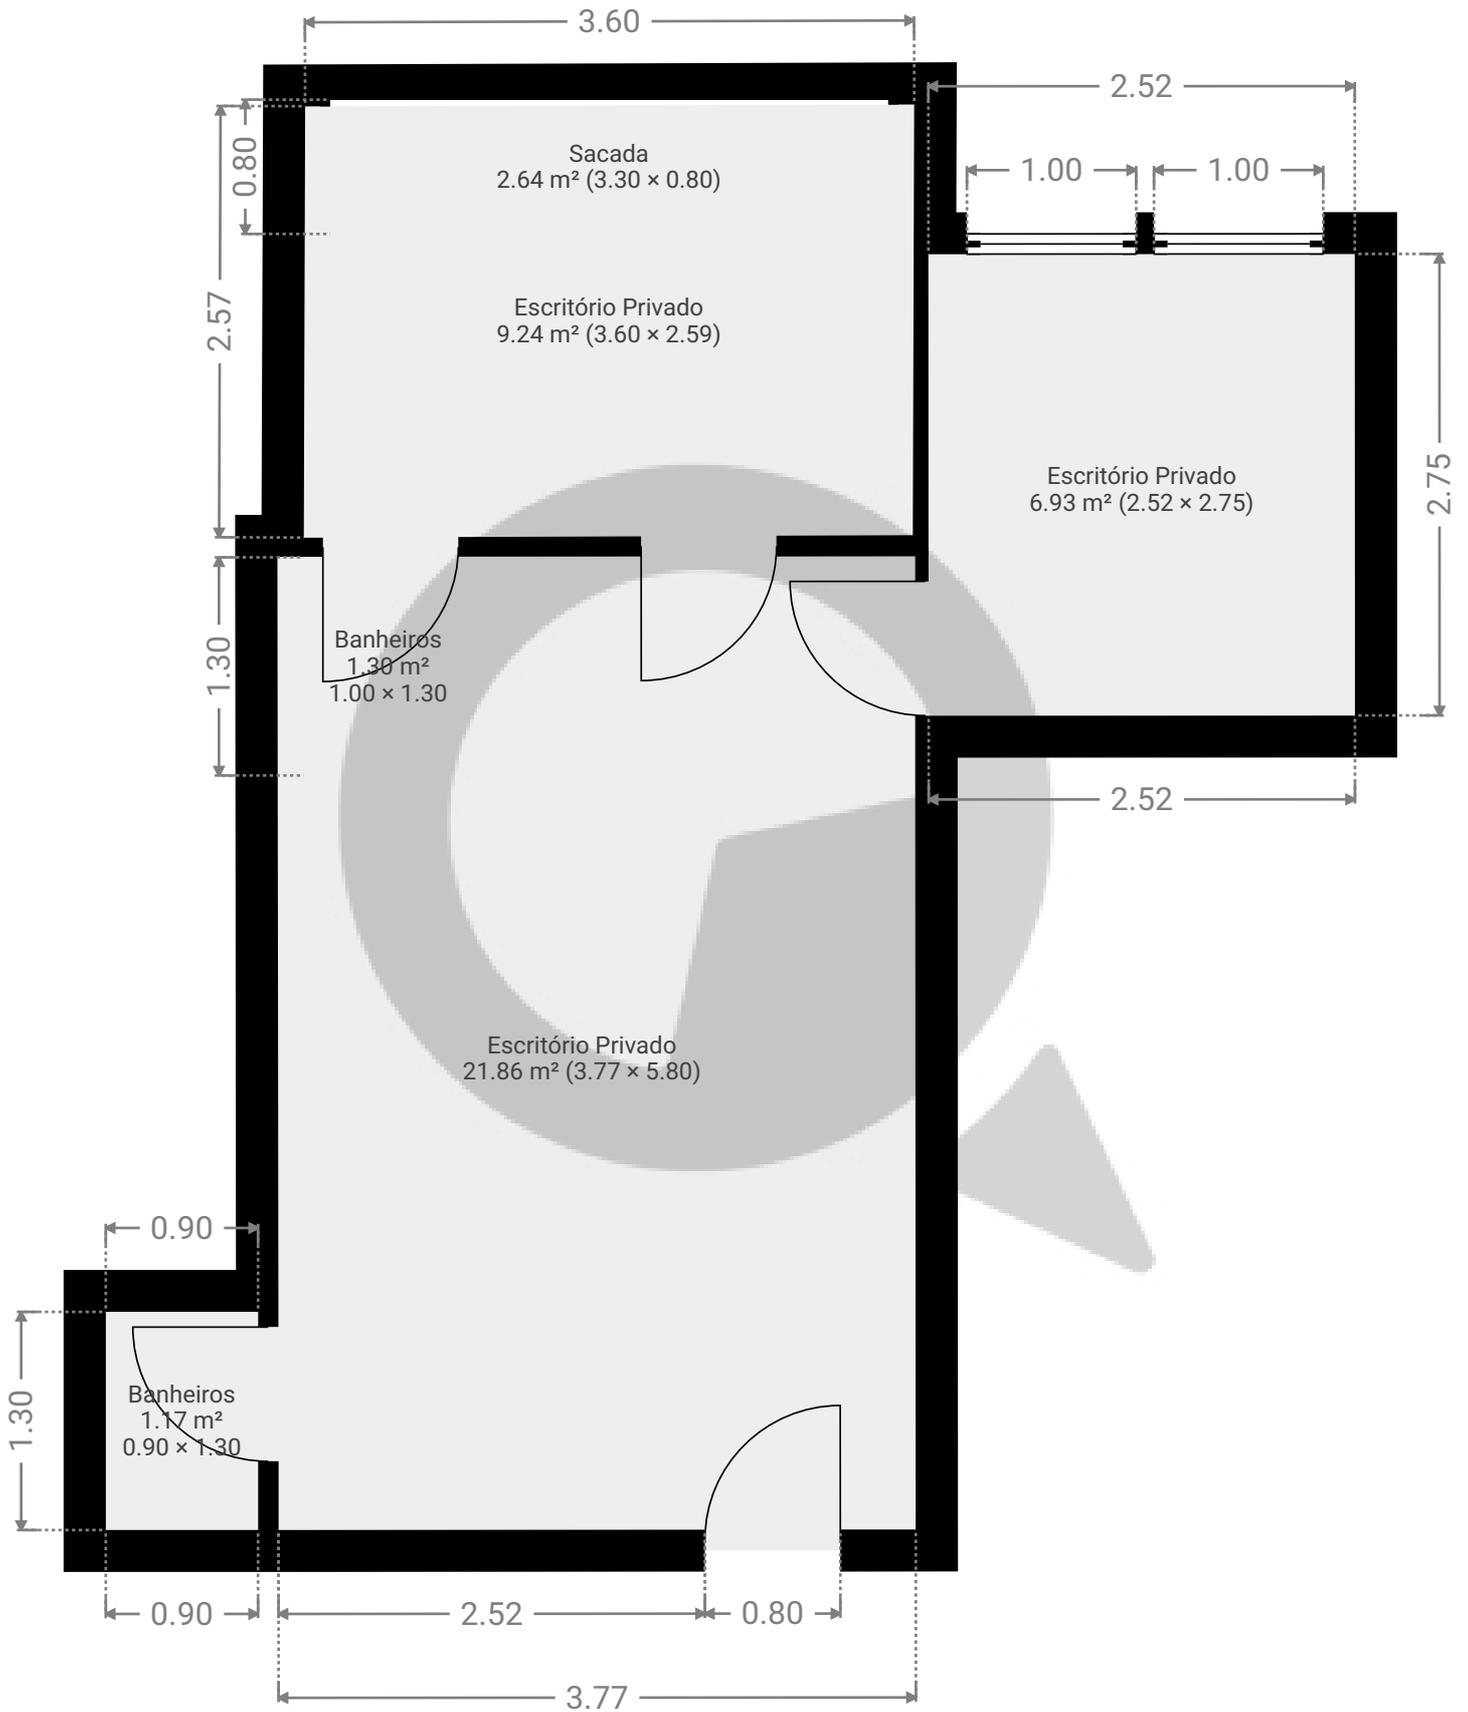

ESTA PLANTA É FORNECIDA SEM QUALQUER TIPO DE GARANTIA E PRECISÃO DE MEDIDAS.

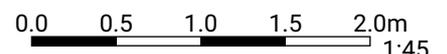

1:45

Page 1/1