


▼ 3º Piso

ÁREA TOTAL: 41.73 m² • ÁREA DE MORADIA: 41.73 m² • CÔMODOS: 5

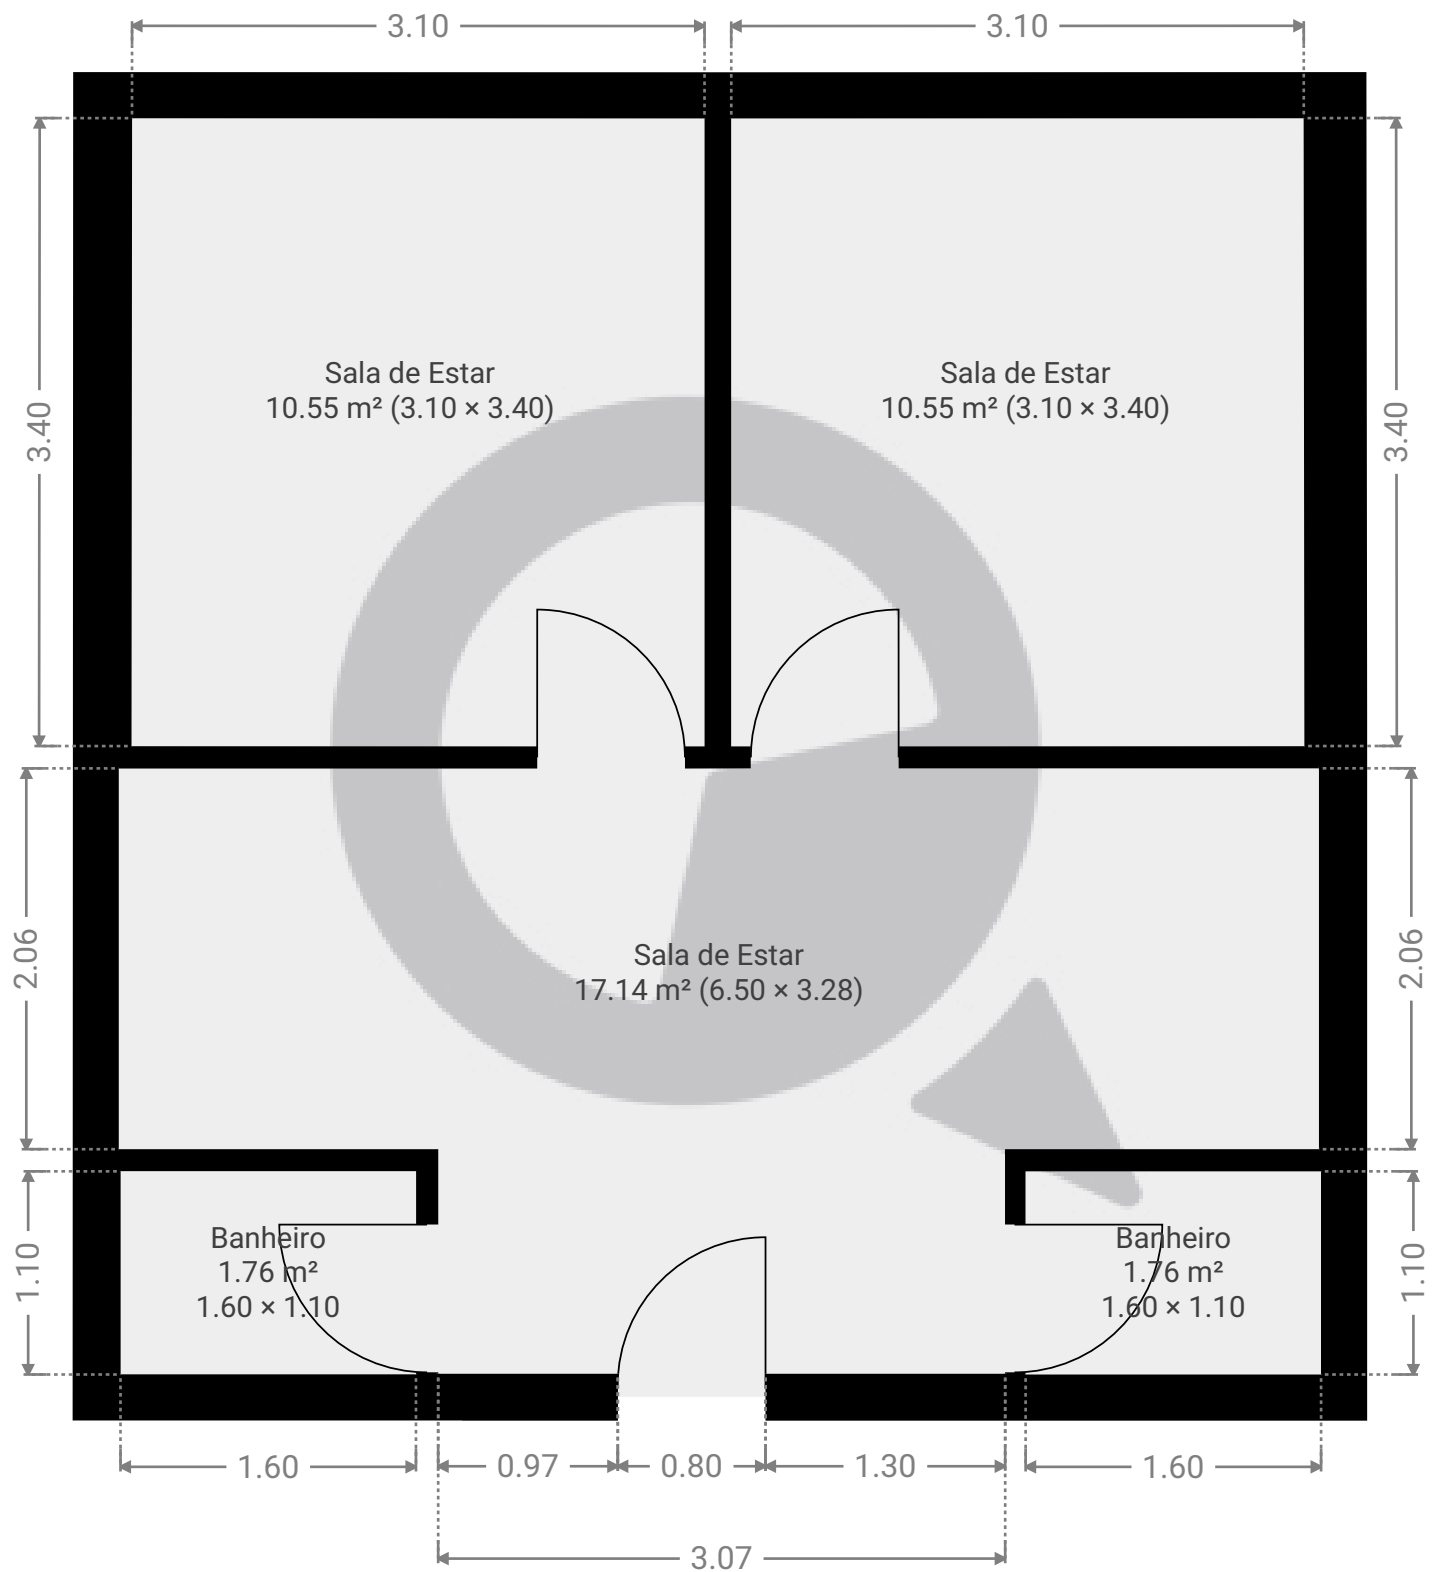

ESTA PLANTA É FORNECIDA SEM QUALQUER TIPO DE GARANTIA E PRECISÃO DE MEDIDAS.

