


▼ 2º Piso

ÁREA TOTAL: 38.56 m² • ÁREA DE MORADIA: 38.56 m² • CÔMODOS: 4

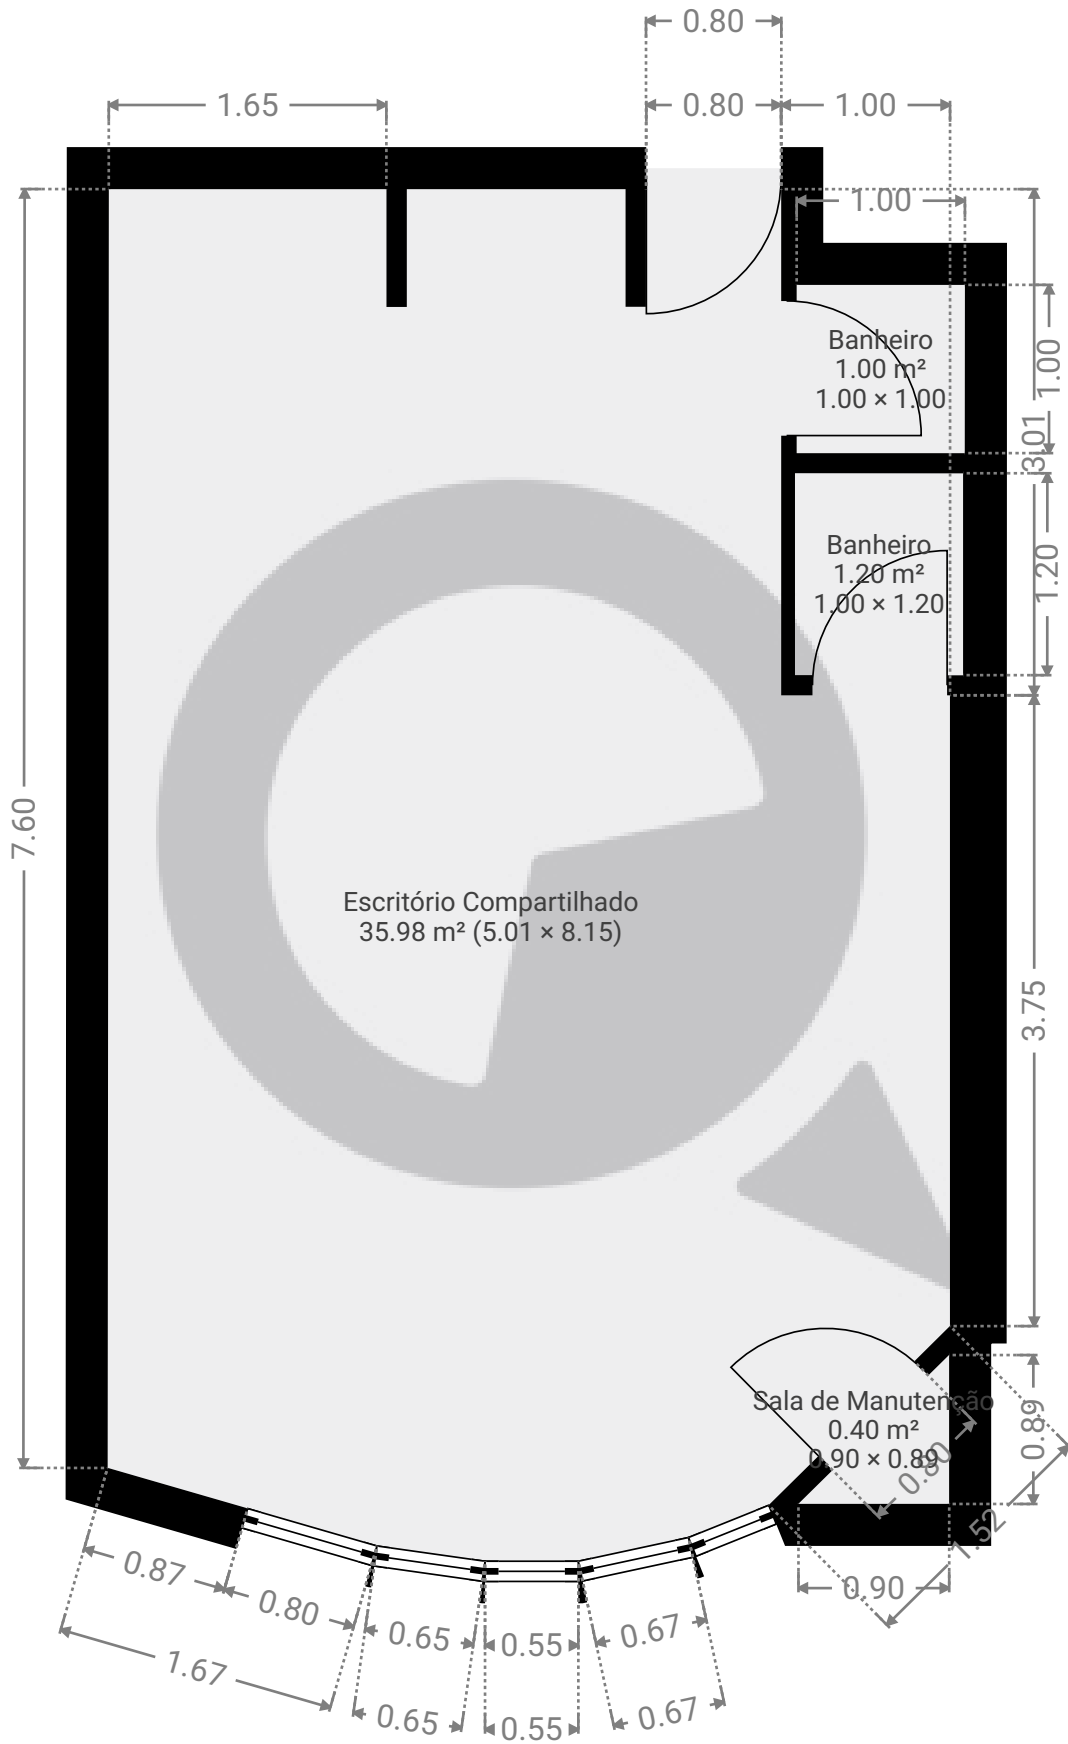

ESTA PLANTA É FORNECIDA SEM QUALQUER TIPO DE GARANTIA E PRECISÃO DE MEDIDAS.

0.0 0.5 1.0 1.5 2.0m
1:45

Page 1/1