


▼ 5º Piso

ÁREA TOTAL: 295.49 m² • ÁREA DE MORADIA: 295.49 m² • CÔMODOS: 12

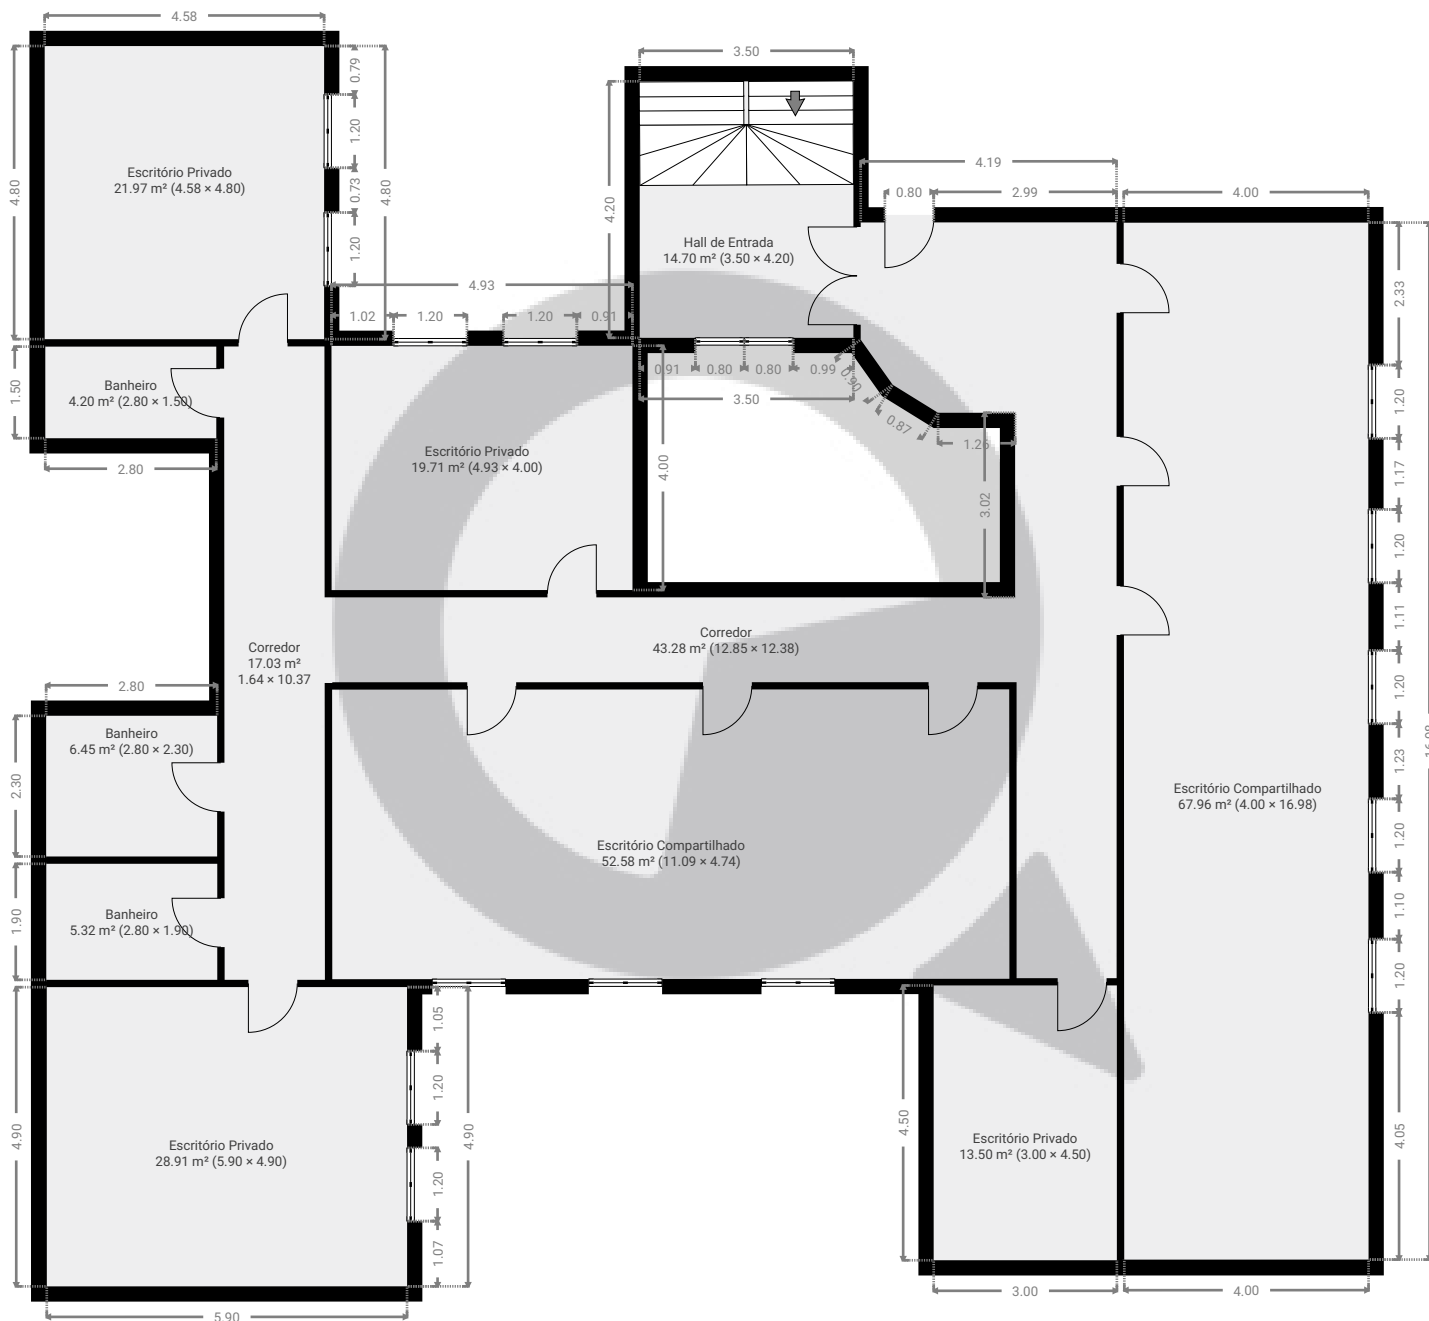

ESTA PLANTA É FORNECIDA SEM QUALQUER TIPO DE GARANTIA E PRECISÃO DE MEDIDAS.

0 1 2 3 4 5m
1:124
Page 1/1