


▼ Andar Térreo

ÁREA TOTAL: 96.33 m² • ÁREA DE MORADIA: 96.33 m² • CÔMODOS: 2

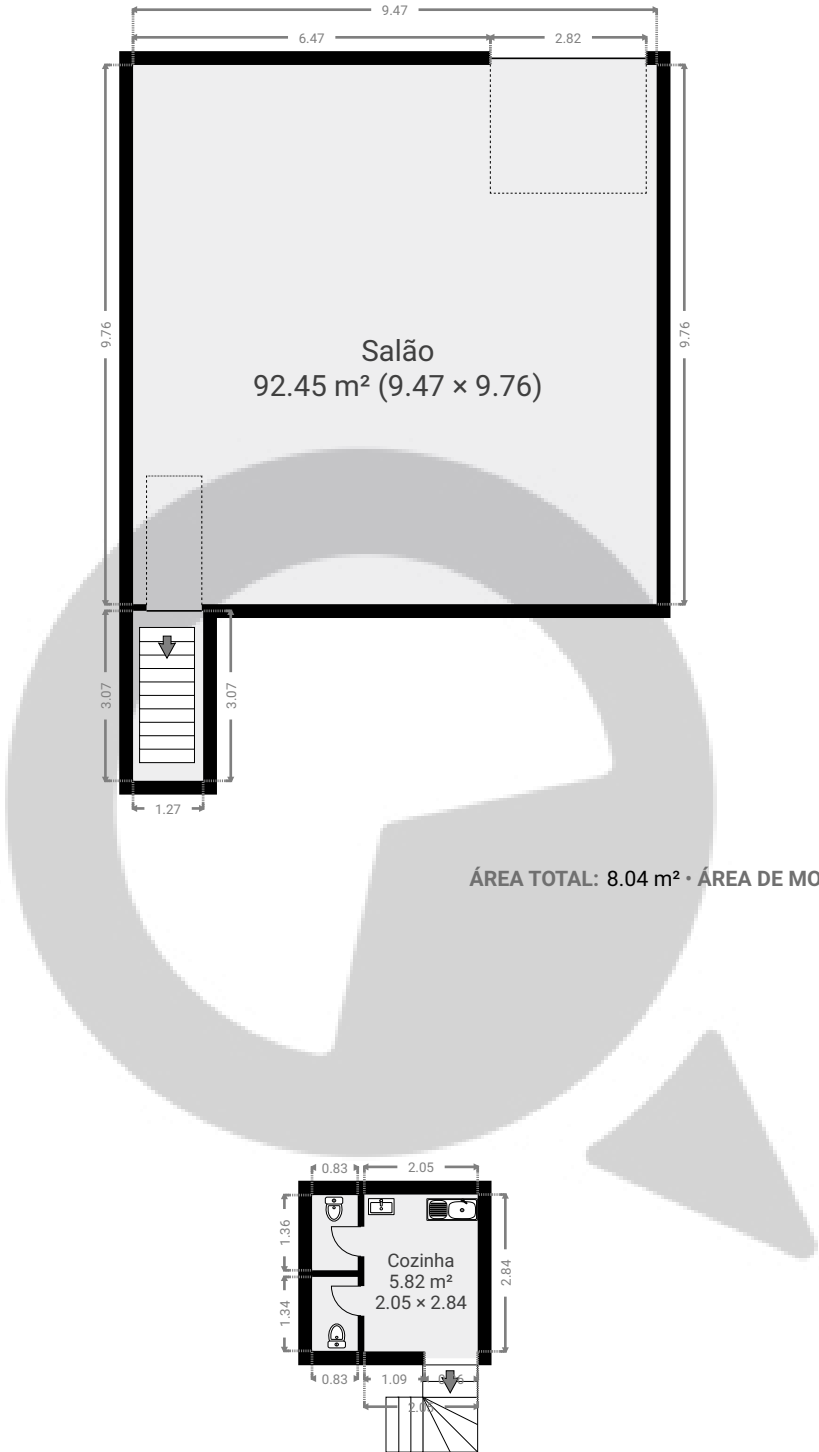

▼ Cave

ÁREA TOTAL: 8.04 m² • ÁREA DE MORADIA: 8.04 m² • CÔMODOS: 3

ESTA PLANTA É FORNECIDA SEM QUALQUER TIPO DE GARANTIA E PRECISÃO DE MEDIDAS.

